

ΕΦΗΜΕΡΙΔΑ ΤΗΣ ΚΥΒΕΡΝΗΣΕΩΣ

ΤΗΣ ΕΛΛΗΝΙΚΗΣ ΔΗΜΟΚΡΑΤΙΑΣ

15 Μαΐου 2018 | ΤΕΥΧΟΣ Α.Α.Π. | Αρ. Φύλλου **92**

ΤΕΥΧΟΣ ΑΝΑΓΚΑΣΤΙΚΩΝ ΑΠΑΛΛΟΤΡΙΩΣΕΩΝ ΚΑΙ ΠΟΛΕΟΔΟΜΙΚΩΝ ΘΕΜΑΤΩΝ

ΑΠΟΦΑΣΕΙΣ

Αριθμ. 22414

Τροποποίηση – Επανακαθορισμός ορίων της Χερσαίας Ζώνης Λιμένα Καβάλας.

Ο ΣΥΝΤΟΝΙΣΤΗΣ ΑΠΟΚΕΝΤΡΩΜΕΝΗΣ
ΔΙΟΙΚΗΣΗΣ ΜΑΚΕΔΟΝΙΑΣ – ΘΡΑΚΗΣ

Έχοντας υπόψη:

1. Τις διατάξεις του ν. 3200/1955 (ΦΕΚ 97/τ.Α'/23-4-1955) «Περί διοικητικής αποκεντρώσεως», όπως τροποποιήθηκε και ισχύει.

2. Τις διατάξεις του ν. 2503/1997 (ΦΕΚ 107/τ.Α'/30-5-1997) «Διοίκηση, οργάνωση, Στελέχωση της Περιφέρειας, ρύθμιση θεμάτων για την Τοπική Αυτοδιοίκηση και άλλες διατάξεις», ως ισχύει.

3. Τις διατάξεις της παρ. 21 του άρθρου 46 του ν. 3220/2004 (ΦΕΚ 15/τ.Α'/25-1-2004) «Μέτρα αναπτυξιακής και κοινωνικής πολιτικής – αντικειμενικοποίηση του φορολογικού ελέγχου και άλλες διατάξεις».

4. Την αριθμ. 1063649/790/Α0006/03-08-2004 απόφαση του Υπουργού Οικονομίας και Οικονομικών «Καταγραφή – διοικητική κωδικοποίηση των αρμοδιοτήτων του Υπουργείου Οικονομίας και Οικονομικών, που περιέρχονται στους Γενικούς Γραμματείς Περιφερειών, κατά τις διατάξεις της παρ. 21 του άρθρου 46 του ν. 3220/2004».

5. Τις διατάξεις του ν. 3852/2010 (ΦΕΚ 87/τ.Α'/07-06-2010) «Νέα Αρχιτεκτονική της Αυτοδιοίκησης και της Αποκεντρωμένης Διοίκησης – Πρόγραμμα Καλλικράτης».

6. Τις διατάξεις του π.δ. 142/2010 (ΦΕΚ 235/τ.Α'/27.12.2010) «Οργανισμός Αποκεντρωμένης Διοίκησης Μακεδονίας - Θράκης».

7. Τις διατάξεις των άρθρων 28 και 28Α του ν. 4325/2015 (ΦΕΚ 47/τ.Α'/11-5-2015) «Εκδημοκρατισμός της Διοίκησης – Καταπολέμηση Γραφειοκρατίας και Ηλεκτρονική Διακυβέρνηση. Αποκατάσταση αδικιών και άλλες διατάξεις».

8. Την αριθμ. 14138/15-05-2017 απόφαση του Υπουργού Εσωτερικών (ΦΕΚ 250/τ. Υ.Ο.Δ.Δ./26-05-2017) «Διορισμός του Ιωάννη Σάββα του Κωνσταντίνου ως Συντονιστή της Αποκεντρωμένης Διοίκησης Μακεδονίας - Θράκης».

9. Την αριθμ. 35748/30-5-2017 (ΦΕΚ 1971/τ.Β'/7.6.2017) απόφαση του Συντονιστή της Αποκεντρωμένης Διοίκησης Μακεδονίας - Θράκης με θέμα: «Ανάθεση άσκησης αρμοδιοτήτων σε οργανικές μονάδες της Αποκεντρωμένης Διοίκησης Μακεδονίας - Θράκης και παροχή εξουσιοδότησης υπογραφής πράξεων και εγγράφων «Με εντολή Συντονιστή» στους προϊσταμένους των οργανικών μονάδων της Αποκεντρωμένης Διοίκησης Μακεδονίας - Θράκης».

10. Τις διατάξεις του από 14-1-1939 β.δ. (ΦΕΚ 24/τ.Α'/19-1-1939) «Περί κωδικοποιήσεως των περί Λιμενικών Ταμείων κειμένων διατάξεων», όπως τροποποιήθηκε και ισχύει.

11. Τις διατάξεις του ν. 2932/2001 (ΦΕΚ 145/τ.Α'/27.6.2001) «Ελεύθερη παροχή υπηρεσιών στις θαλάσσιες ενδομεταφορές – Σύσταση Γενικής Γραμματείας Λιμένων και Λιμενικής Πολιτικής – Μετατροπή Λιμενικών Ταμείων σε Ανώνυμες Εταιρείες και άλλες διατάξεις» όπως τροποποιήθηκε και ισχύει.

12. Τις διατάξεις των άρθρων 18,19,20, 21 και 22 του ν. 2971/2001 (ΦΕΚ 285/τ.Α'/19-12-2001) «Αιγιαλός, παραλία και άλλες διατάξεις», όπως τροποποιήθηκε και ισχύει.

13. Την εγκύκλιο 1008244/857/Β0010/ΠΟΛ.1097/11-3-2002 του Υπουργείου Οικονομικών «Παρέχονται διευκρινίσεις επί του ν. 2971/2001».

14. Τις διατάξεις του ν. 3153/2003 (ΦΕΚ 153/τ.Α'/19.6.2003) «Ναυτική επαγγελματική εκπαίδευση, κατάρτιση και επιμόρφωση και ρύθμιση άλλων θεμάτων αρμοδιότητας του Υπουργείου Εμπορικής Ναυτιλίας».

15. Τις διατάξεις του ν. 3429/2005 (ΦΕΚ 314/τ.Α'/27.12.2005) «Δημόσιες Επιχειρήσεις και Οργανισμοί (Δ.Ε.Κ.Ο.)».

16. Την αριθμ. 20/18-1-1990 απόφαση Νομάρχη Καβάλας (ΦΕΚ 45/τ.Δ'/1-2-1990) «Έγκριση χερσαίας ζώνης Λιμένος Καβάλας».

17. Την αριθμ. ΕΦ 11548/2-8-1988 απόφαση Νομάρχη Καβάλας (ΦΕΚ 597/τ.Δ'/16-08-1988) «Καθορισμός των ορίων του αιγιαλού και δημιουργία ζώνης παραλίας στη θέση "ΛΙΜΑΝΙ ΚΑΒΑΛΑΣ"».

18. Την ατομική γνωμοδότηση 199/2008 του Γραφείου Νομικού Συμβούλου στο Υπουργείο Εσωτερικών, Δημόσιας Διοίκησης και Αποκέντρωσης, για την εφαρμογή

του άρθρου 21 του ν. 2971/2001 στην περίπτωση αποχαρακτηρισμού Χερσαίας Ζώνης Λιμένα.

19. Την αριθμ. 5/1/26-04-2017 απόφαση του Διοικητικού Συμβουλίου της «Οργανισμός Λιμένα Καβάλας Α.Ε.» με την οποία εγκρίθηκε η εισήγηση του Προέδρου και Δ/ντος Συμβούλου προς τη Γενική Συνέλευση της εταιρείας, για την τροποποίηση και τον επανακαθορισμό της Χερσαίας Ζώνης Καβάλας, με τον αποχαρακτηρισμό και την αποδέσμευση των επιφανειών που είτε δεν χρησιμοποιούνται για Λιμενική δραστηριότητα, είτε δεν κρίνονται αναγκαίες για το Στρατηγικό και Επιχειρησιακό σχεδιασμό του Λιμένα Καβάλας «ΑΠΟΣΤΟΛΟΣ ΠΑΥΛΟΣ» και τον επανακαθορισμό των ορίων της Χερσαίας Ζώνης Λιμένα Καβάλας, όπως αποτυπώνεται με συνεχή πράσινη πολυγωνική γραμμή και σημεία κορυφών εξαρτημένων στο Ελληνικό Γεωδαιτικό Σύστημα Αναφοράς 1987 (ΕΓΣΑ ’87), στα συνημμένα Τοπογραφικά Διαγράμματα σε κλιμακα 1:500, συνταχθέντα από τον Διπλωματούχο Αγρονόμο και Τοπογράφο Μηχανικό Παναγιώτη Μ. Δημητριάδη και συγκεκριμένα:

α) Αποχαρακτηρίζεται το σύνολο της Χερσαίας Ζώνης Λιμένα που περικλείεται από την οδό Αμερικανικού Ερυθρού Σταυρού (Ναυπηγείο), έκτασης 10.785,92 τ.μ. όπως αυτή αποτυπώνεται στο με ημερομηνία ΑΠΡΙΛΙΟΣ 2017, αριθμ. σχεδ. Τ1 τοπογραφικό διάγραμμα κλίμακας 1:500 και τίτλο «ΚΑΒΑΛΑ-ΟΔΟΣ ΑΜΕΡ. ΕΡΥΘΡΟΥ ΣΤΑΥΡΟΥ (ΝΑΥΠΗΓΕΙΟ)» του Αγρονόμου και Τοπογράφου Μηχανικού Παναγιώτη Μ. Δημητριάδη, υπό στοιχεία κορυφών Α- Β-Γ-Δ-Ε-Ζ-Η εξαρτημένων στο ΕΓΣΑ ’87, θεωρημένο αρμοδίως την 30-10-2017 από την Τεχνική Υπηρεσία του Δήμου Καβάλας.

β) Αποχαρακτηρίζεται τμήμα της Χερσαίας Ζώνης Λιμένα Καβάλας όπως αυτό αποτυπώνεται με πολυγωνική γραμμή υπό στοιχεία κορυφών α,β.γ.δ.ε.ζ.η.θ,ι,κ, Ζ',Ε',Δ',Γ',α εξαρτημένων στο ΕΓΣΑ ’87, στα δύο (2) τοπογραφικά διαγράμματα κλίμακας 1:500 με ημερομηνία ΑΠΡΙΛΙΟΣ 2017 και αριθμ. σχεδ. Τ1 με τίτλους «ΚΑΒΑΛΑ-ΠΑΡΚΟ ΦΑΛΗΡΟΥ» και «ΛΙΜΑΝΙ ΚΑΒΑΛΑΣ», αντίστοιχα, συνταχθέντα από τον Αγρονόμο και Τοπογράφο Μηχανικό Παναγιώτη Μ. Δημητριάδη και θεωρημένα αρμοδίως την 8-11-2017 από την Τεχνική Υπηρεσία του Δήμου Καβάλας.

γ) Επανακαθορίζονται τα όρια της Χερσαίας Ζώνης Λιμένα Καβάλας «ΑΠΟΣΤΟΛΟΣ ΠΑΥΛΟΣ» έκτασης 127.081,79 τ.μ., όπως αυτά αποτυπώνονται, με συνεχή πράσινη πολυγωνική γραμμή υπό στοιχεία κορυφών Ζ1, Ζ2,Ζ3,Ζ4,Ζ5,Ζ6,Ζ7,Ζ8,Ζ9,Ζ10,Ζ11,Ζ12,Ζ13,Ζ14,Ζ15,Ζ16, Ζ17,Ζ18,Ζ19,Ζ20,Ζ21,Ζ22,Ζ23,Ζ24,Ζ25,Ζ26,Ζ27,Ζ28,Ζ29,Ζ30,Ζ31,Ζ32,Ζ33,Ζ34,Ζ35 εξαρτημένων στο ΕΓΣΑ ’87, στα τέσσερα (4) τοπογραφικά διαγράμματα με αριθμ. σχεδ. Τ1,Τ2,Τ3 και Τ4 κλίμακας 1:500 με ημερομηνία ΑΠΡΙΛΙΟΣ 2017 και τίτλους «ΛΙΜΑΝΙ ΚΑΒΑΛΑΣ», αντίστοιχα, συνταχθέντα από τον Αγρονόμο και Τοπογράφο Μηχανικό Παναγιώτη Μ. Δημητριάδη και θεωρημένα αρμοδίως την 8-11-2017 από την Τεχνική Υπηρεσία του Δήμου Καβάλας.

20. Το από 16-03-2018 ακριβές αντίγραφο αποσπάσματος του πρακτικού τακτικής Γενικής Συνέλευσης της Α.Ε. με την επωνυμία «ΟΡΓΑΝΙΣΜΟΣ ΛΙΜΕΝΑ ΚΑΒΑΛΑΣ ΑΝΩΝΥΜΗ ΕΤΑΙΡΕΙΑ» που πραγματοποιήθηκε την 26-7-2017, με το οποίο η Γενική Συνέλευση ενέκρινε την αριθμ. 5/1/26-04-2017 απόφαση του Διοικητικού Συμβουλίου της Ο.Λ.Κ. Α.Ε., σύμφωνα με το άρθρο 8 του καταστατικού της εταιρείας, με σκοπό τις περαιτέρω εγκρίσεις που προβλέπονται στο άρθρο 21 παρ. 1 του ν. 2971/2001 για την τροποποίηση και επανακαθορισμό της Χερσαίας Ζώνης Λιμένα Καβάλας.

21. Το αριθμ. 2338/8-11-2017 έγγραφο της Ο.Λ.Κ. Α.Ε. με θέμα: «Τροποποίηση – Επανακαθορισμός Χερσαίας Ζώνης Λιμένα Καβάλας» προς τους Φορείς που γνωμοδοτούν κατ’ άρθρο 21 του ν. 2971/2001.

22. Το αριθμ. 3113.15-6/82428/2017/16-11-2017 έγγραφο του Τμήματος Γ’ της Δ/νσης Λιμενικής Πολιτικής Γενική Διεύθυνση Λ.Λ.Π.Ν.Ε. της Γενικής Γραμματείας Λιμένων, Λιμενικής Πολιτικής και Ναυτιλιακών Επενδύσεων του Υπουργείου Ναυτιλίας και Νησιωτικής Πολιτικής, σύμφωνα με το οποίο χορηγήθηκε η σύμφωνη γνώμη για τον επανακαθορισμό της Χερσαίας Ζώνης Λιμένα Καβάλας, με την επισήμανση της χρείας αναρίθμησης των τοπογραφικών διαγραμμάτων, της αναγραφής των ΦΕΚ καθορισμού αιγιαλού και παραλίας, καθώς και των αντιστοίχων πινάκων συντεταγμένων, επί των τοπογραφικών διαγραμμάτων.

23. Το αριθμ. 8342/23-11-2017 έγγραφο του Τμήματος Εναλίων Αρχαιολογικών Χώρων, Μνημείων και Ερευνών, της Εφορείας Εναλίων Αρχαιοτήτων, της Γενικής Διεύθυνσης Αρχαιοτήτων και Πολιτιστικής Κληρονομιάς, του Υπουργείου Πολιτισμού και Αθλητισμού, σύμφωνα με το οποίο χορηγήθηκε η σύμφωνη γνώμη για τον επανακαθορισμό της Χερσαίας Ζώνης Λιμένα Καβάλας.

24. Το αριθμ. 20374/29-11-2017 έγγραφο του Αυτοτελούς Γραφείου Καβάλας, της Περιφερειακής Δ/νσης Δημόσιας Μακεδονίας - Θράκης, της Γενικής Δ/νσης Δημόσιας Περιουσίας και Κοινωφελών Περιουσιών, της Γενικής Γραμματείας Δημόσιας Περιουσίας, του Υπουργείου Οικονομικών, σύμφωνα με το οποίο χορηγήθηκε η σύμφωνη γνώμη για τον επανακαθορισμό της Χερσαίας Ζώνης Λιμένα Καβάλας, με την επισήμανση της χρείας αναρίθμησης των τοπογραφικών διαγραμμάτων, της αναγραφής των ΦΕΚ καθορισμού αιγιαλού - παραλίας και παλαιού αιγιαλού, καθώς και των αντίστοιχων πινάκων συντεταγμένων, επί των τοπογραφικών διαγραμμάτων.

25. Το αριθμ. 677/20-3-2018 έγγραφο της Ο.Λ.Κ. Α.Ε. με θέμα: «Τροποποίηση και επανακαθορισμός Χερσαίας Ζώνης Λιμένα Καβάλας» προς της Δ/νση Περιβάλλοντος και Χωρικού Σχεδιασμού Ανατ. Μακεδονίας - Θράκης της Αποκεντρωμένης Διοίκησης Μακεδονίας - Θράκης, για την έκδοση της σχετικής απόφασης, με την επισήμανση ότι, παρήλθε άπρακτη η τρίμηνη προθεσμία που προβλέπεται στην παρ.1 του άρθρου 21 του ν. 2971/2001 για την έκφραση γνώμης, από ορισμένους Φορείς.

26. Το αριθμ. 1155/30-3-2018 έγγραφο του Τμήματος Πολεοδομικού Σχεδιασμού και Εφαρμογών, της Δ/νσης Περιβάλλοντος και Χωρικού Σχεδιασμού Ανατ. Μακεδονίας - Θράκης της Αποκεντρωμένης Διοίκησης Μακεδονίας - Θράκης, με θέμα: «Τροποποίηση και επα-

νακαθορισμός Χερσαίας Ζώνης Λιμένα Καβάλας» προς τη Διεύθυνση Οικονομικού της ίδιας Αποκεντρωμένης Διοίκησης, για έκδοση της σχετικής απόφασης, λόγω αρμοδιότητας.

27. Το αριθμ. 935/2-5-2018 έγγραφο της Ο.Λ.Κ. Α.Ε. με θέμα: «Αποστολή διευκρινιστικών στοιχείων» προς το Τμήμα Δημόσιας Περιουσίας της Αποκεντρωμένης Διοίκησης Μακεδονίας- Θράκης.

28. Τα έξι (6) τοπογραφικά διαγράμματα κλίμακας 1:500, με ημερομηνία ΑΠΡΙΛΙΟΣ 2017 εξαρτημένα στο Ελληνικό Γεωδαιτικό Σύστημα Αναφοράς 1987 (ΕΓΣΑ '87), συνταχθέντα από τον Αγρονόμο και Τοπογράφο Μηχανικό Παναγιώτη Μ. Δημητριάδη και συγκεκριμένα:

α) Το με αριθμ. σχεδ. Τ1 διάγραμμα και τίτλο «ΚΑΒΑΛΑ - ΟΔΟΣ ΑΜΕΡ. ΕΡΥΘΡΟΥ ΣΤΑΥΡΟΥ (ΝΑΥΠΗΓΕΙΟ)», θεωρημένο αρμοδίως την 30-10-2017 από την Τεχνική Υπηρεσία του Δήμου Καβάλας.

β) Το με αριθμ. σχεδ. Τ1 διάγραμμα με τίτλο «ΚΑΒΑΛΑ-ΠΑΡΚΟ ΦΑΛΗΡΟΥ», θεωρημένο αρμοδίως την 8-11-2017 από την Τεχνική Υπηρεσία του Δήμου Καβάλας.

γ) Τα τέσσερα (4) με αριθμ. σχεδ. Τ1, Τ2, Τ3 και Τ4 διαγράμματα και τίτλους «ΛΙΜΑΝΙ ΚΑΒΑΛΑΣ», αντίστοιχα, θεωρημένα αρμοδίως την 8-11-2017 από την Τεχνική Υπηρεσία του Δήμου Καβάλας.

29. Τα στοιχεία του φακέλου της υπόθεσης, αποφασίζουμε:

Εγκρίνουμε την αριθμ. 5/1/26-04-2017 απόφαση του Διοικητικού Συμβουλίου της «Οργανισμός Λιμένα Καβάλας Α.Ε.» για την τροποποίηση-επανακαθορισμό των ορίων της Χερσαίας Ζώνης Λιμένα Καβάλας, ως εξής:

α) Αποχαρακτηρίζεται το σύνολο της Χερσαίας Ζώνης Λιμένα που περικλείεται από την οδό Αμερικανικού Ερυθρού Σταυρού (Ναυπηγείο), έκτασης 10.785,92 τ.μ. όπως αυτή αποτυπώνεται στο με ημερομηνία ΑΠΡΙΛΙΟΣ 2017, αριθμ. σχεδ. Τ1 τοπογραφικό διάγραμμα κλίμακας 1:500 και τίτλο «ΚΑΒΑΛΑ-ΟΔΟΣ ΑΜΕΡ. ΕΡΥΘΡΟΥ ΣΤΑΥΡΟΥ (ΝΑΥΠΗΓΕΙΟ)» του Αγρονόμου και Τοπογράφου Μηχανικού Παναγιώτη Μ. Δημητριάδη, υπό στοιχεία κορυφών Α-Β-Γ-Δ-Ε-Ζ-Η εξαρτημένων στο ΕΓΣΑ '87, θεωρημένο αρμοδίως την 30-10-2017 από την Τεχνική Υπηρεσία του Δήμου Καβάλας.

β) Αποχαρακτηρίζεται τμήμα της Χερσαίας Ζώνης Λιμένα Καβάλας όπως αυτό αποτυπώνεται με πολυγωνική γραμμή υπό στοιχεία κορυφών α,β.γ.δ.ε.ζ.η.θ,ι,κ, Ζ', Ε', Δ', Γ', α εξαρτημένων στο ΕΓΣΑ '87, στα δύο (2) τοπογραφικά διαγράμματα κλίμακας 1:500 με ημερομηνία ΑΠΡΙΛΙΟΣ 2017 και αριθμ. σχεδ. Τ1 με τίτλους «ΚΑΒΑΛΑ-ΠΑΡΚΟ ΦΑΛΗΡΟΥ» και «ΛΙΜΑΝΙ ΚΑΒΑΛΑΣ», αντίστοιχα, συνταχθέντα από τον Αγρονόμο και Τοπογράφο Μηχανικό Παναγιώτη Μ. Δημητριάδη και θεωρημένα αρμοδίως την 8-11-2017 από την Τεχνική Υπηρεσία του Δήμου Καβάλας.

γ) Επανακαθορίζονται τα όρια της Χερσαίας Ζώνης Λιμένα Καβάλας «ΑΠΟΣΤΟΛΟΣ ΠΑΥΛΟΣ» έκτασης 127.081,79 τ.μ., όπως αυτά αποτυπώνονται με συνεχή πράσινη πολυγωνική γραμμή υπό στοιχεία κορυφών Ζ1,Ζ2,Ζ3,Ζ4,Ζ5,Ζ6,Ζ7,Ζ8,Ζ9,Ζ10,Ζ11,Ζ12,Ζ13,Ζ14, Ζ15,Ζ16,Ζ17,Ζ18,Ζ19,Ζ20,Ζ21,Ζ22,Ζ23,Ζ24,Ζ25,Ζ26, Ζ27,Ζ28,Ζ29,Ζ30,Ζ31,Ζ32,Ζ33,Ζ34,Ζ35 εξαρτημένων στο ΕΓΣΑ '87, στα τέσσερα (4) τοπογραφικά διαγράμματα με αριθμ. σχεδ. Τ1, Τ2, Τ3 και Τ4 κλίμακας 1:500 με ημερομηνία ΑΠΡΙΛΙΟΣ 2017 και τίτλους «ΛΙΜΑΝΙ ΚΑΒΑΛΑΣ», αντίστοιχα, συνταχθέντα από τον Αγρονόμο και Τοπογράφο Μηχανικό Παναγιώτη Μ. Δημητριάδη και θεωρημένα αρμοδίως την 8-11-2017 από την Τεχνική Υπηρεσία του Δήμου Καβάλας.


Η ισχύς της παρούσας αρχίζει από τη δημοσίευσή της στην Εφημερίδα της Κυβερνήσεως.

Η απόφαση αυτή με τα Τοπογραφικά Διαγράμματα να δημοσιευθούν στην Εφημερίδα της Κυβερνήσεως.

Θεσσαλονίκη, 4 Μαΐου 2018

Με εντολή Συντονιστή
Αποκεντρωμένης Διοίκησης
Ο Προϊστάμενος της Διεύθυνσης Οικονομικού

ΜΕΛΕΤΙΟΣ ΜΙΧΑΗΛΙΔΗΣ

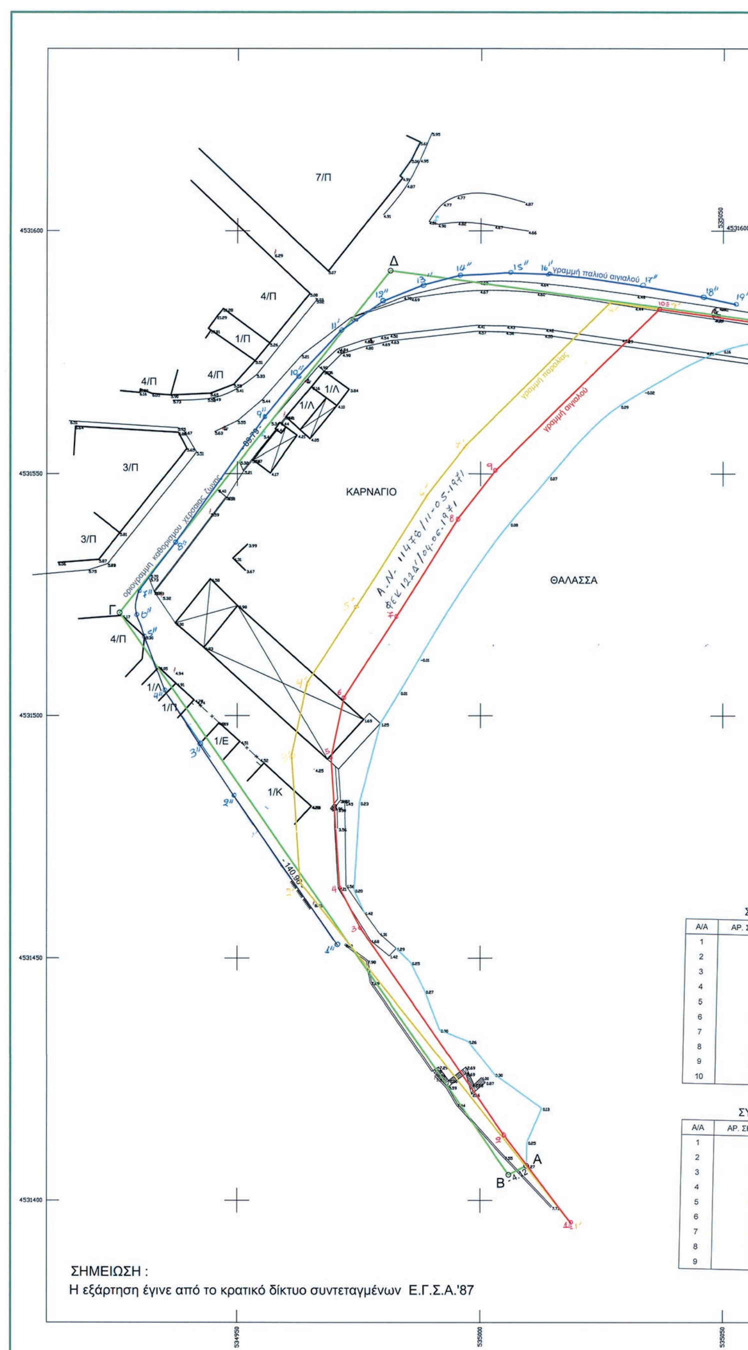

Ελέγχθηκε
ΠΑΝΑΓΙΩΤΗΣ ΞΑΝΘΟΠΟΥΛΟΣ
ΤΟΠΟΓΡΑΦΟΣ ΜΗΧΑΝΙΚΟΣ Τ.Ε.

Εγκρίθηκε
-Ο-
Προϊστάμενος
ΚΑΤΣΑΡΟΥ ΜΙΧΑΛΗΣ
ΠΟΛΙΤΙΚΟΣ ΜΗΧΑΝΙΚΟΣ

Καβάλα 30/10/17

ΕΛΛΗΝΙΚΗ ΔΗΜΟΚΡΑΤΙΑ
ΔΗΜΟΣ ΚΑΒΑΛΑΣ
ΝΟΜΟΣ ΚΑΒΑΛΑΣ

τεχνικο γραφειο μελετων
παναγιωτης μ. δημητριαδης
αγρονομος τοπογραφος μηχανικος
τηλ. 0510-837555 / 0944-347080 / fax 0510-231469
δαγκλη 8 - καβαλα

ΕΡΓΟΔΟΤΗΣ : ΟΡΓΑΝΙΣΜΟΣ ΛΙΜΕΝΟΣ ΚΑΒΑΛΑΣ

ΕΡΓΟ : ΑΠΟΤΥΠΩΣΗ ΥΦΙΣΤΑΜΕΝΗΣ ΚΑΤΑΣΤΑΣΗΣ

ΘΕΣΗ : ΚΑΒΑΛΑ - ΟΔΟΣ ΑΜΕΡ. ΕΡΥΘΡΟΥ ΣΤΑΥΡΟΥ (ΝΑΥΠΗΓΕΙΟ)


ΘΕΜΑ :	ΑΡΙΘΜΟΣ ΣΧΕΔΙΟΥ
τοπογραφικο διαγραμμα	Τ - 1

ΚΛΙΜΑΚΑ 1 : 500

ΧΡΟΝΟΣ ΜΕΛΕΤΗΣ : ΑΠΡΙΛΙΟΣ 2017

ΥΠΟΓΡΑΦΗ	ΣΦΡΑΓΙΔΑ
παναγιωτης μ. δημητριαδης αγρονομος τοπογραφος μηχανικος	ΠΑΝΑΓΙΩΤΗΣ Μ. ΔΗΜΗΤΡΙΑΔΗΣ ΤΟΠΟΓΡΑΦΟΣ ΜΗΧΑΝΙΚΟΣ ΔΙΠΛ. ΠΟΛΥΤΕΧΝΙΚΗΣ ΣΧΟΛΗΣ Α.Π.Θ. ΜΕΛΟΣ ΤΕΕ ΑΡΙΘΜ. ΜΗΤΡΩΟΥ 50910 ΚΑΒΑΛΑ - ΔΑΓΚΛΗ 8 ΤΗΛ. 6944-347080

ΕΘΝΙΚΟ ΤΥΠΟΓΡΑΦΕΙΟ
Για τεχνικούς λόγους στο σχεδιάγραμμα, από το ηλεκτρονικό αρχείο, έγινε σμίκρυνση κατά ποσοστό 32%

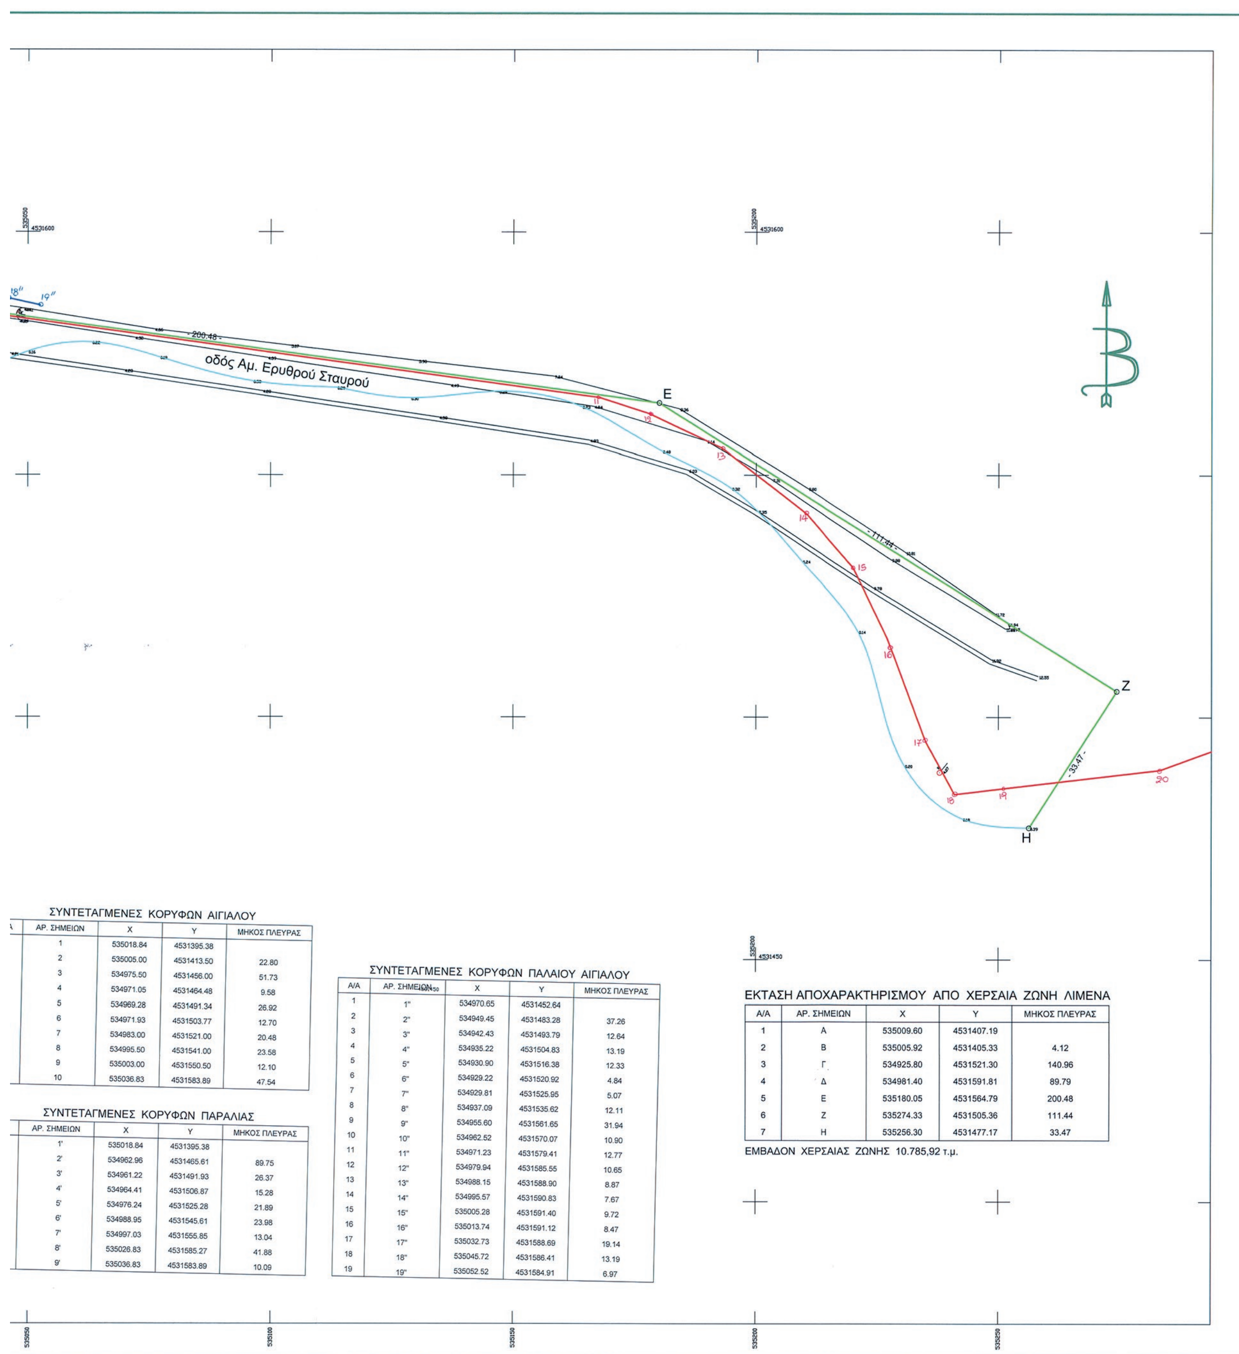

ΣΥΝΤΕΤΑΓΜΕΝΕΣ ΚΟΡΥΦΩΝ ΑΙΓΙΑΛΟΥ

ΑΡ. ΣΗΜΕΙΩΝ	X	Y	ΜΗΚΟΣ ΠΛΕΥΡΑΣ
1	535018.84	4531395.38	
2	535005.00	4531413.50	22.80
3	534975.50	4531456.00	51.73
4	534971.05	4531464.48	9.58
5	534969.28	4531491.34	26.92
6	534971.93	4531503.77	12.70
7	534983.00	4531521.00	20.48
8	534995.50	4531541.00	23.58
9	535003.00	4531550.50	12.10
10	535036.83	4531583.89	47.54

ΣΥΝΤΕΤΑΓΜΕΝΕΣ ΚΟΡΥΦΩΝ ΠΑΡΑΛΙΑΣ

ΑΡ. ΣΗΜΕΙΩΝ	X	Y	ΜΗΚΟΣ ΠΛΕΥΡΑΣ
1'	535018.84	4531395.38	
2'	534962.96	4531465.61	89.75
3'	534961.22	4531491.93	26.37
4'	534964.41	4531506.87	15.28
5'	534976.24	4531525.28	21.89
6'	534988.95	4531545.61	23.98
7'	534997.03	4531555.85	13.04
8'	535026.83	4531585.27	41.88
9'	535036.83	4531583.89	10.09

ΣΥΝΤΕΤΑΓΜΕΝΕΣ ΚΟΡΥΦΩΝ ΠΑΛΑΙΟΥ ΑΙΓΙΑΛΟΥ

Α/Α	ΑΡ. ΣΗΜΕΙΩΝ	X	Y	ΜΗΚΟΣ ΠΛΕΥΡΑΣ
1	1"	534970.65	4531452.64	
2	2"	534949.45	4531483.28	37.26
3	3"	534942.43	4531493.79	12.64
4	4"	534935.22	4531504.83	13.19
5	5"	534930.90	4531516.38	12.33
6	6"	534929.22	4531520.92	4.84
7	7"	534929.81	4531525.95	5.07
8	8"	534937.09	4531535.62	12.11
9	9"	534955.60	4531561.65	31.94
10	10"	534962.52	4531570.07	10.90
11	11"	534971.23	4531579.41	12.77
12	12"	534979.94	4531585.55	10.65
13	13"	534988.15	4531588.90	8.87
14	14"	534995.57	4531590.83	7.67
15	15"	535005.28	4531591.40	9.72
16	16"	535013.74	4531591.12	8.47
17	17"	535032.73	4531588.69	19.14
18	18"	535045.72	4531586.41	13.19
19	19"	535052.52	4531584.91	6.97

ΕΚΤΑΣΗ ΑΠΟΧΑΡΑΚΤΗΡΙΣΜΟΥ ΑΠΟ ΧΕΡΣΑΙΑ ΖΩΝΗ ΛΙΜΕΝΑ

Α/Α	ΑΡ. ΣΗΜΕΙΩΝ	X	Y	ΜΗΚΟΣ ΠΛΕΥΡΑΣ
1	Α	535009.60	4531407.19	
2	Β	535005.92	4531405.33	4.12
3	Γ	534925.80	4531521.30	140.96
4	Δ	534981.40	4531591.81	89.79
5	Ε	535180.05	4531564.79	200.48
6	Ζ	535274.33	4531505.36	111.44
7	Η	535256.30	4531477.17	33.47

ΕΜΒΑΔΟΝ ΧΕΡΣΑΙΑΣ ΖΩΝΗΣ 10.785,92 τ.μ.

ΔΗΜΟΣ ΚΑΒΑΛΑΣ
ΤΕΧΝΙΚΗ ΥΠΗΡΕΣΙΑ


ΘΕΜΑ: Τροποποίηση Χερσαίας Ζώνης Λιμένος

Κατόπιν ελέγχου του διαγράμματος, η Τ.Υ. συμφωνεί με τις εμφανιζόμενες σ' αυτό γραμμές Χερσαίας Ζώνης λιμένος, ισχύουσες και προτεινόμενες

Καβάλα 08/11/2017

Ελέγχθηκε
Παναγιώτης Ξανθόπουλος
Τοπογράφος Μηχ/κός Τ.Ε.

Θεωρήθηκε
Πρόδρομος Χαραλαμπίδης
Αρχιτέκτων Μηχ/κός

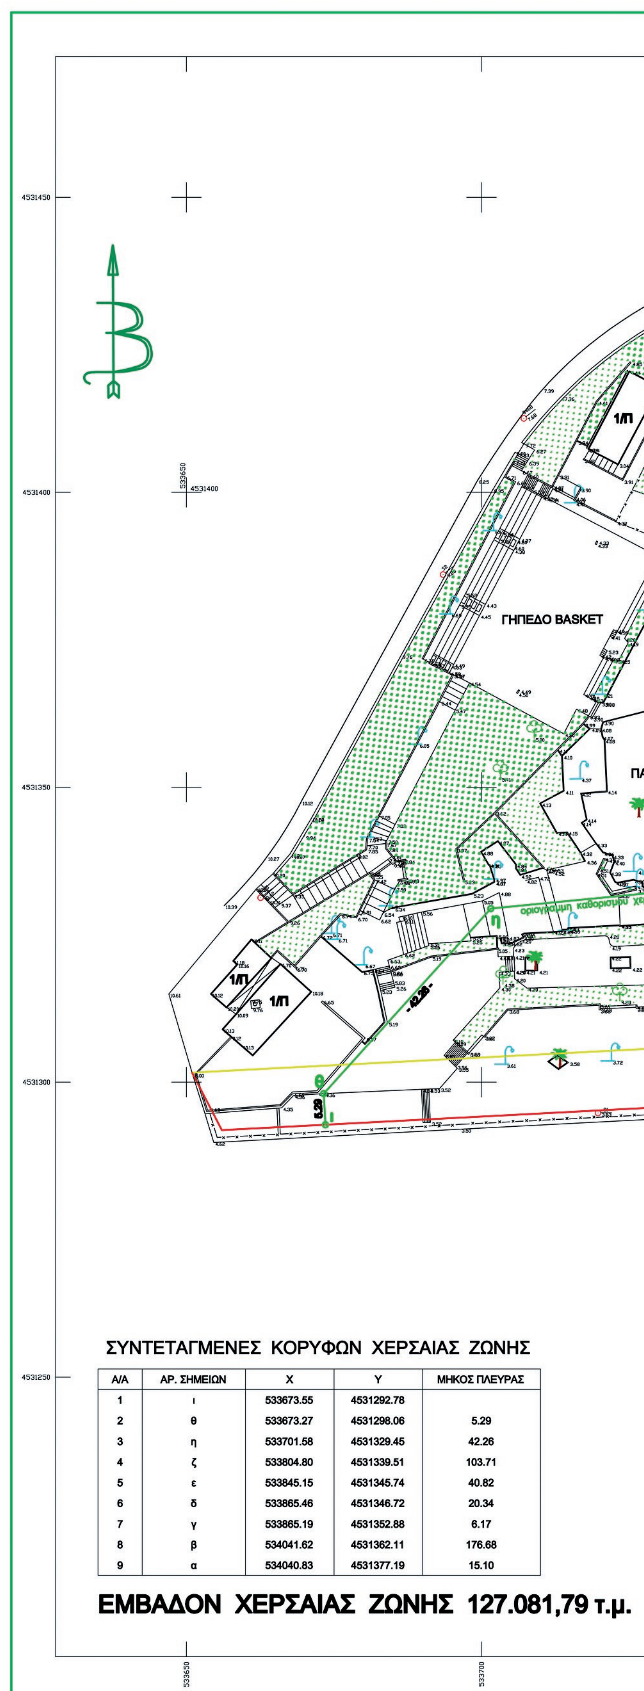

ΣΥΝΤΕΤΑΓΜΕΝΕΣ ΚΟΡΥΦΩΝ ΧΕΡΣΑΙΑΣ ΖΩΝΗΣ

Α/Α	ΑΡ. ΣΗΜΕΙΩΝ	Χ	Υ	ΜΗΚΟΣ ΠΛΕΥΡΑΣ
1	ι	533673.55	4531292.78	
2	θ	533673.27	4531298.06	5.29
3	η	533701.58	4531329.45	42.26
4	ζ	533804.80	4531339.51	103.71
5	ε	533845.15	4531345.74	40.82
6	δ	533865.46	4531346.72	20.34
7	γ	533865.19	4531352.88	6.17
8	β	534041.62	4531362.11	176.68
9	α	534040.83	4531377.19	15.10

ΕΜΒΑΔΟΝ ΧΕΡΣΑΙΑΣ ΖΩΝΗΣ 127.081,79 τ.μ.

τεχνικο γραφειο μελετων
παναγιωτης μ. δημητριαδης
αγρονομος τοπογραφος μηχανικος
τηλ. 0510-837555 / 0944-347080 / fax 0510-231469
δαγκλη 8 - καβαλα

ΕΡΓΟΔΟΤΗΣ : ΟΡΓΑΝΙΣΜΟΣ ΛΙΜΕΝΟΣ ΚΑΒΑΛΑΣ

ΕΡΓΟ : ΑΠΟΤΥΠΩΣΗ ΥΦΙΣΤΑΜΕΝΗΣ ΚΑΤΑΣΤΑΣΗΣ

ΘΕΣΗ : ΚΑΒΑΛΑ - ΠΑΡΚΟ ΦΑΛΗΡΟΥ

ΘΕΜΑ : *τοπογραφικο διαγραμμα*

ΑΡΙΘΜΟΣ ΣΧΕΔΙΟΥ: **Τ - 1**


ΚΛΙΜΑΚΑ 1 : 500

ΧΡΟΝΟΣ ΜΕΛΕΤΗΣ : ΑΠΡΙΛΙΟΣ 2017

ΥΠΟΓΡΑΦΗ
παναγιωτης μ. δημητριαδης
αγρονομος τοπογραφος μηχανικος

ΣΦΡΑΓΙΔΑ
ΠΑΝΑΓΙΩΤΗΣ Μ. ΔΗΜΗΤΡΙΑΔΗΣ
ΤΟΠΟΓΡΑΦΟΣ ΜΗΧΑΝΙΚΟΣ
ΔΙΠΛ. ΠΟΛΥΤΕΧΝΙΚΗΣ ΣΧΟΛΗΣ Α.Π.Θ.
ΜΕΛΟΣ ΤΕΕ ΑΡΙΘΜ. ΜΗΤΡΩΟΥ 50910
ΚΑΒΑΛΑ - ΔΑΓΚΛΗ 8 ΤΗΛ. 6944-347080

ΕΘΝΙΚΟ ΤΥΠΟΓΡΑΦΕΙΟ
Για τεχνικούς λόγους στο σχεδιάγραμμα, από το ηλεκτρονικό αρχείο, έγινε σμίκρυνση κατά ποσοστό 39%

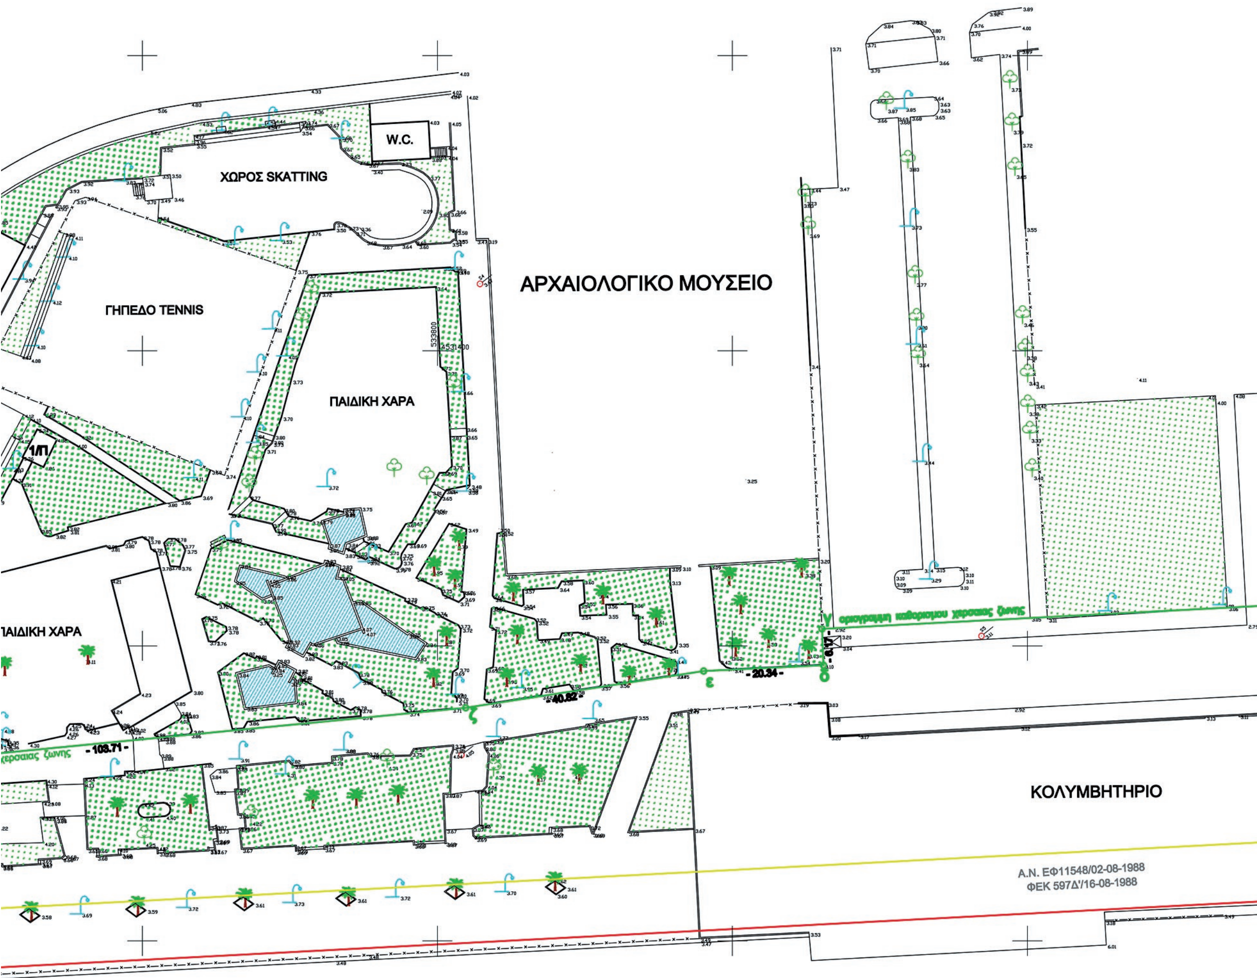

ΘΑΛΑΣΣΑ

ΣΥΝΤΕΤΑΓΜΕΝΕΣ ΚΟΡΥΦΩΝ ΑΙΓΙΑΛΟΥ


Α/Α	ΑΡ. ΣΗΜΕΙΩΝ	X	Y	ΜΗΚΟΣ ΠΛΕΥΡΑΣ
1	1"	534636.27	4530775.75	
2	1	534580.25	4530929.16	163.32
3	2	534473.52	4531267.77	355.04
4	3	534545.20	4531295.59	76.89
5	4	534584.76	4531366.13	80.88
6	5	534423.97	4531457.75	185.06
7	6	534362.95	4531469.56	62.15
8	7	534329.57	4531450.33	38.52
9	8	534336.64	4531327.47	123.06
10	9	533656.01	4531291.87	681.56
11	10	533650.95	4531301.62	10.99

ΣΥΝΤΕΤΑΓΜΕΝΕΣ ΚΟΡΥΦΩΝ ΠΑΡΑΛΙΑΣ

Α/Α	ΑΡ. ΣΗΜΕΙΩΝ	X	Y	ΜΗΚΟΣ ΠΛΕΥΡΑΣ
1	1"	534636.27	4530775.75	
2	1'	534589.79	4530932.17	163.18
3	2'	534485.78	4531261.96	345.80
4	3'	534552.17	4531287.57	71.15
5	4'	534598.34	4531369.91	94.40
6	5'	534427.49	4531467.25	196.64
7	6'	534361.19	4531480.09	67.53
8	7'	534319.24	4531455.91	48.42
9	8'	534326.08	4531336.94	119.16
10	9'	533650.95	4531301.62	676.05

ΣΗ
Ηε

533750 533800 533850 533900

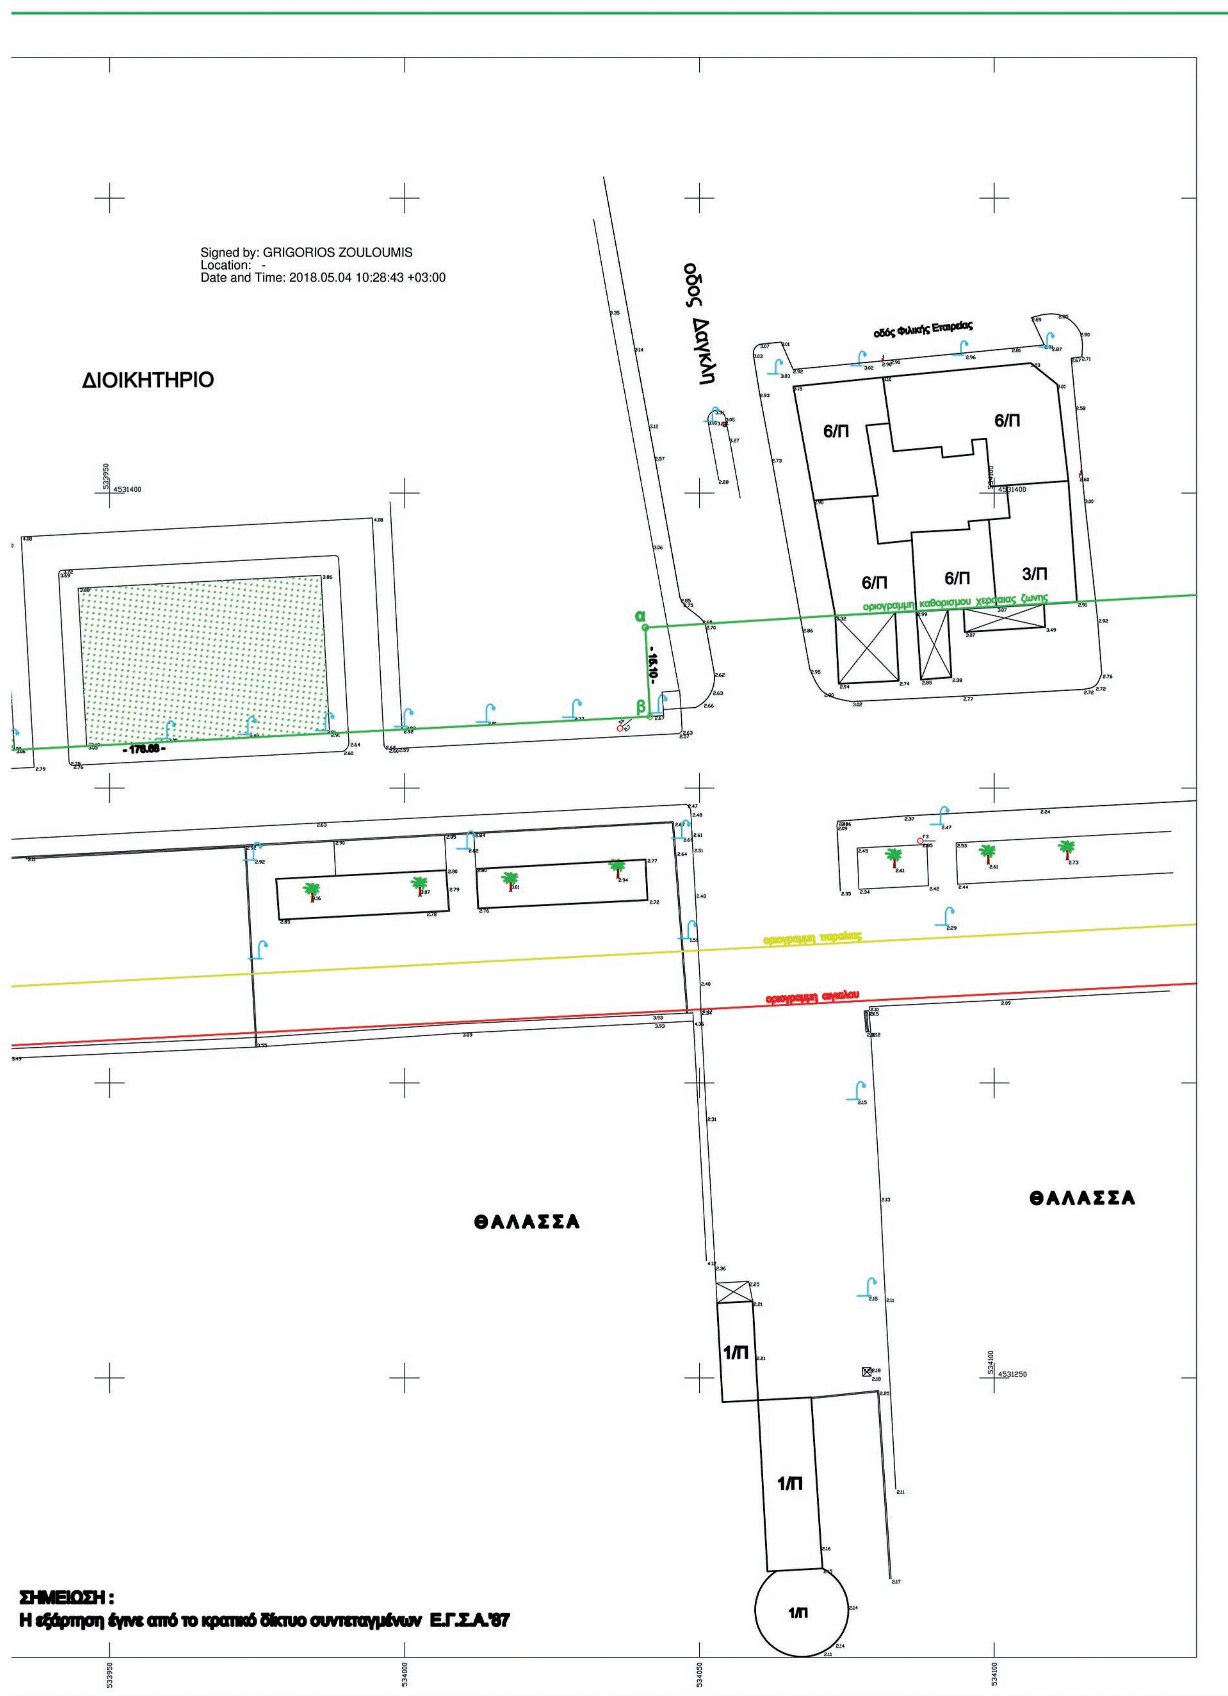
Signed by: GRIGORIOS ZOULOUMIS
Location: -
Date and Time: 2018.05.04 10:28:43 +03:00
ΔΙΟΙΚΗΤΗΡΙΟ
οδος Δαγκλή
οδός Φιλικής Εταιρείας
6/Π
6/Π
6/Π
6/Π
3/Π
οριογραμμη καθορισμου χερσαιας ζωνης
α
β
οριογραμμη παραλιας
οριογραμμη αιγιαλου
ΘΑΛΑΣΣΑ
ΘΑΛΑΣΣΑ
1/Π
1/Π
1/Π
ΣΗΜΕΙΩΣΗ :
Η εξάρτηση έγινε από το κρατικό δίκτυο συντεταγμένων Ε.Γ.Σ.Α.'87
533950
534000
534050
534100
4531400
4531250

ΔΗΜΟΣ ΚΑΒΑΛΑΣ
ΤΕΧΝΙΚΗ ΥΠΗΡΕΣΙΑ

ΘΕΜΑ: Τροποποίηση Χερσαίας Ζώνης Λιμένος

Κατόπιν ελέγχου του διαγράμματος, η Τ.Υ. συμφωνεί με τις εμφανιζόμενες σ' αυτό γραμμές Χερσαίας Ζώνης λιμένος, ισχύουσες και προτεινόμενες

Καβάλα: 08/11/2017

Ελέγχθηκε
Παναγιώτης Ξανθόπουλος
Τοπογράφος Μηχ/κός Τ.Ε.

Θεωρήθηκε
Πρόδρομος Χαραλαμπίδης
Αρχιτέκτων Μηχ/κός

τεχνικο γραφειο μελετων
παναγιωτης μ. δημητριαδης
αγρονομος τοπογραφος μηχανικος
τηλ. 0510-837555 / 0944-347080 / fax 0510-231469
δαγκλη 8 - καβαλα

ΕΡΓΟΔΟΤΗΣ : ΟΡΓΑΝΙΣΜΟΣ ΛΙΜΕΝΟΣ ΚΑΒΑΛΑΣ

ΕΡΓΟ : ΑΠΟΤΥΠΩΣΗ ΥΦΙΣΤΑΜΕΝΗΣ ΚΑΤΑΣΤΑΣΗΣ

ΘΕΣΗ : ΛΙΜΑΝΙ - ΚΑΒΑΛΑΣ

ΘΕΜΑ : *τοπογραφικο διαγραμμα*

ΑΡΙΘΜΟΣ ΣΧΕΔΙΟΥ: *Τ - 1*


ΚΛΙΜΑΚΑ 1 : 500

ΧΡΟΝΟΣ ΜΕΛΕΤΗΣ : ΑΠΡΙΛΙΟΣ 2017

ΥΠΟΓΡΑΦΗ
παναγιωτης μ. δημητριαδης
αγρονομος τοπογραφος μηχανικος

ΣΦΡΑΓΙΔΑ
ΠΑΝΑΓΙΩΤΗΣ Μ. ΔΗΜΗΤΡΙΑΔΗΣ
ΤΟΠΟΓΡΑΦΟΣ ΜΗΧΑΝΙΚΟΣ
ΔΙΠΛ. ΠΟΛΥΤΕΧΝΙΚΗΣ ΣΧΟΛΗΣ Α.Π.Θ.
ΜΕΛΟΣ ΤΕΕ ΑΡΙΘΜ. ΜΗΤΡΩΟΥ 50910
ΚΑΒΑΛΑ - ΔΑΓΚΛΗ 8 ΤΗΛ. 6944-347080

ΠΑΧΤΑΣ Γ. ΦΙΛΙΠΠΟΣ
ΠΟΛΙΤΙΚΟΣ ΜΗΧΑΝΙΚΟΣ Τ.Ε.
ΜΕΛΟΣ Τ.Ε.Ε. ΑΡ. ΜΗΤΡ. 51083

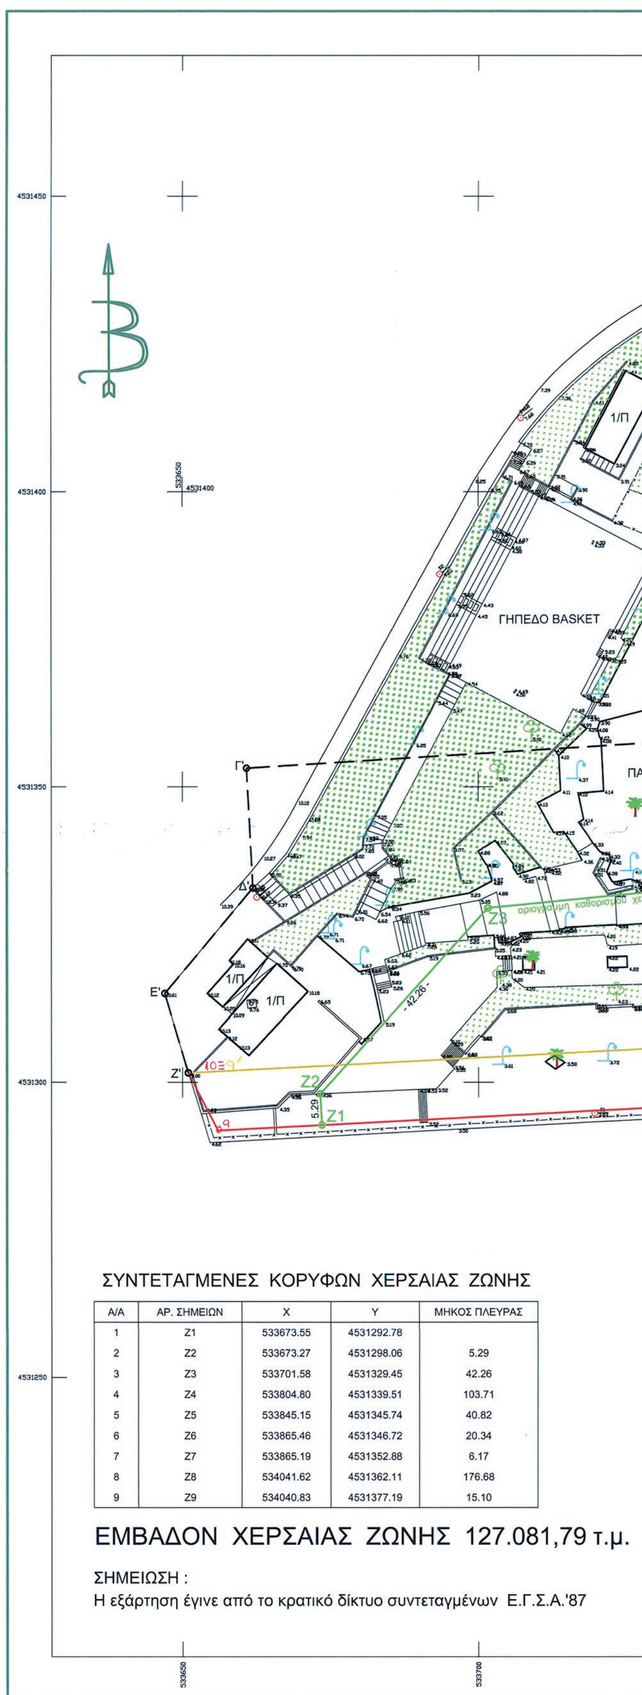


ΣΥΝΤΕΤΑΓΜΕΝΕΣ ΚΟΡΥΦΩΝ ΧΕΡΣΑΙΑΣ ΖΩΝΗΣ

Α/Α	ΑΡ. ΣΗΜΕΙΩΝ	Χ	Υ	ΜΗΚΟΣ ΠΛΕΥΡΑΣ
1	Z1	533673.55	4531292.78	
2	Z2	533673.27	4531298.06	5.29
3	Z3	533701.58	4531329.45	42.26
4	Z4	533804.80	4531339.51	103.71
5	Z5	533845.15	4531345.74	40.82
6	Z6	533865.46	4531346.72	20.34
7	Z7	533865.19	4531352.88	6.17
8	Z8	534041.62	4531362.11	176.68
9	Z9	534040.83	4531377.19	15.10

ΕΜΒΑΔΟΝ ΧΕΡΣΑΙΑΣ ΖΩΝΗΣ 127.081,79 τ.μ.

ΣΗΜΕΙΩΣΗ :
Η εξάρτηση έγινε από το κρατικό δίκτυο συντεταγμένων Ε.Γ.Σ.Α.'87

ΕΘΝΙΚΟ ΤΥΠΟΓΡΑΦΕΙΟ
Για τεχνικούς λόγους στο σχεδιάγραμμα, από το ηλεκτρονικό αρχείο, έγινε σμίκρυνση κατά ποσοστό 39%

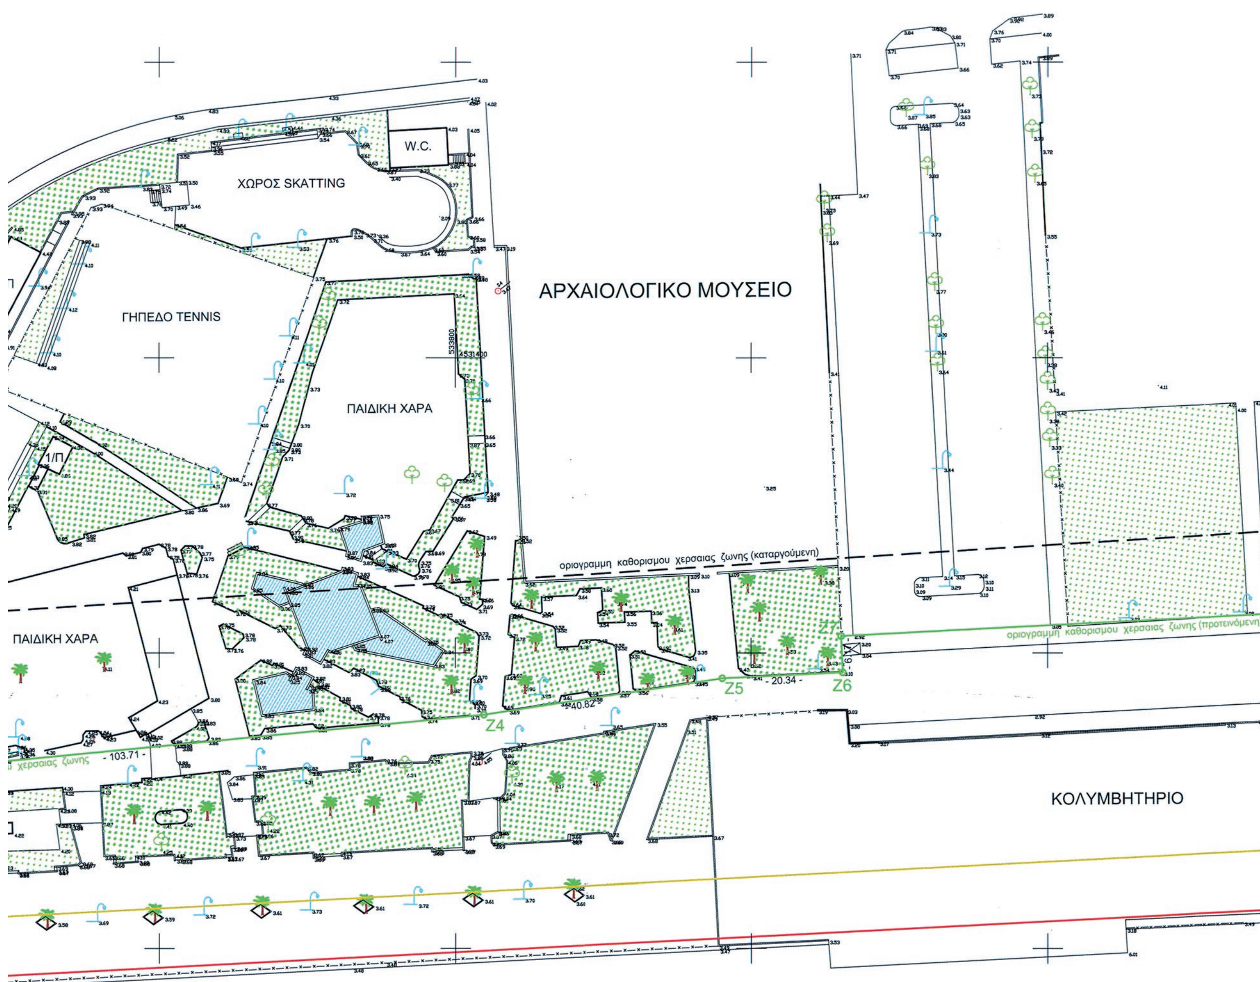

ΘΑΛΑΣΣΑ

ΣΥΝΤΕΤΑΓΜΕΝΕΣ ΚΟΡΥΦΩΝ ΑΙΓΙΑΛΟΥ

Α/Α	ΑΡ. ΣΗΜΕΙΩΝ	X	Y	ΜΗΚΟΣ ΠΛΕΥΡΑΣ
1	1''	534636.27	4530775.75	
2	1	534580.25	4530929.16	163.32
3	2	534473.52	4531267.77	355.04
4	3	534545.20	4531295.59	76.89
5	4	534584.76	4531366.13	80.88
6	5	534423.97	4531457.75	185.06
7	6	534362.95	4531469.56	62.15
8	7	534329.57	4531450.33	38.52
9	8	534336.64	4531327.47	123.06
10	9	533656.01	4531291.87	681.56
11	10	533650.95	4531301.62	10.99

ΣΥΝΤΕΤΑΓΜΕΝΕΣ ΚΟΡΥΦΩΝ ΠΑΡΑΛΙΑΣ

Α/Α	ΑΡ. ΣΗΜΕΙΩΝ	X	Y	ΜΗΚΟΣ ΠΛΕΥΡΑΣ
1	1''	534636.27	4530775.75	
2	1'	534589.79	4530932.17	163.18
3	2'	534485.78	4531261.96	345.80
4	3'	534552.17	4531287.57	71.15
5	4'	534598.34	4531369.91	94.40
6	5'	534427.49	4531467.25	196.64
7	6'	534361.19	4531480.09	67.53
8	7'	534319.24	4531455.91	48.42
9	8'	534326.08	4531336.94	119.16
10	9'	533650.95	4531301.62	676.05

533750 533800 533850 533900



ΔΙΟΙΚΗΤΗΡΙΟ
οδος Δαγκλη
οδός Φιλικής Εταιρείας
6/Π
6/Π
6/Π
6/Π
3/Π
Z9
Z8
- 15.10 -
- 176.68 -
οριογραμμη καθορισμου χερσαιας ζωνης
οριογραμμη παραλιας
οριογραμμη αιγιαλου
Α.Ν. ΕΦ11548/02-08-1988
ΦΕΚ 597Δ'/16-08-1988
ΘΑΛΑΣΣΑ
ΘΑΛΑΣΣΑ
1/Π
1/Π
1/Π
533950
534000
534050
534100
4531400
4531250

ΕΘΝΙΚΟ ΤΥΠΟΓΡΑΦΕΙΟ
Για τεχνικούς λόγους στο σχεδιάγραμμα, από το ηλεκτρονικό αρχείο, έγινε σμίκρυνση κατά ποσοστό 39%

ΔΗΜΟΣ ΚΑΒΑΛΑΣ
ΤΕΧΝΙΚΗ ΥΠΗΡΕΣΙΑ

ΘΕΜΑ: Τροποποίηση Χερσαίας Ζώνης Λιμένος

Κατόπιν ελέγχου του διαγράμματος, η Τ.Υ. συμφωνεί με τις εμφανιζόμενες σ' αυτό γραμμές Χερσαίας Ζώνης λιμένος, ισχύουσες και προτεινόμενες

Καβάλα 08/11/2017

Ελέγχθηκε

Παναγιώτης Ξανθόπουλος
Τοπογράφος Μηχ/κός Τ.Ε.

Θεωρήθηκε

Πρόδρομος Χαραλαμπίδης
Αρχιτέκτων Μηχ/κός

τεχνικο γραφειο μελετων
παναγιωτης μ. δημητριαδης
αγρονομος τοπογραφος μηχανικος
τηλ. 0510-837555 / 0944-347080 / fax 0510-231469
δαγκλη 8 - καβαλα

ΕΡΓΟΔΟΤΗΣ : ΟΡΓΑΝΙΣΜΟΣ ΛΙΜΕΝΟΣ ΚΑΒΑΛΑΣ

ΕΡΓΟ : ΑΠΟΤΥΠΩΣΗ ΥΦΙΣΤΑΜΕΝΗΣ ΚΑΤΑΣΤΑΣΗΣ

ΘΕΣΗ : ΛΙΜΑΝΙ - ΚΑΒΑΛΑΣ

ΘΕΜΑ : *τοπογραφικο διαγραμμα*

ΑΡΙΘΜΟΣ ΣΧΕΔΙΟΥ Τ - 2

M-1107

ΚΛΙΜΑΚΑ 1 : 500

ΧΡΟΝΟΣ ΜΕΛΕΤΗΣ : ΑΠΡΙΛΙΟΣ 2017


ΥΠΟΓΡΑΦΗ

παναγιωτης μ. δημητριαδης
αγρονομος τοπογραφος μηχανικος

ΣΦΡΑΓΙΔΑ

ΠΑΝΑΓΙΩΤΗΣ Μ. ΔΗΜΗΤΡΙΑΔΗΣ
ΤΟΠΟΓΡΑΦΟΣ ΜΗΧΑΝΙΚΟΣ
ΔΙΠΛ. ΠΟΛΥΤΕΧΝΙΚΗΣ ΣΧΟΛΗΣ Α.Π.Θ.
ΜΕΛΟΣ ΤΕΕ ΑΡΙΘΜ. ΜΗΤΡΩΟΥ 50910
ΚΑΒΑΛΑ - ΔΑΓΚΛΗ 8 ΤΗΛ. 6944-347080


ΠΑΧΤΑΣ ΦΙΛΙΠΠΟΣ
ΠΟΛΙΤΙΚΟΣ ΜΗΧΑΝΙΚΟΣ Π.Ε.
ΜΕΛΟΣ Τ.Ε.Ε. ΑΡ. ΜΗΤΡ. 51083

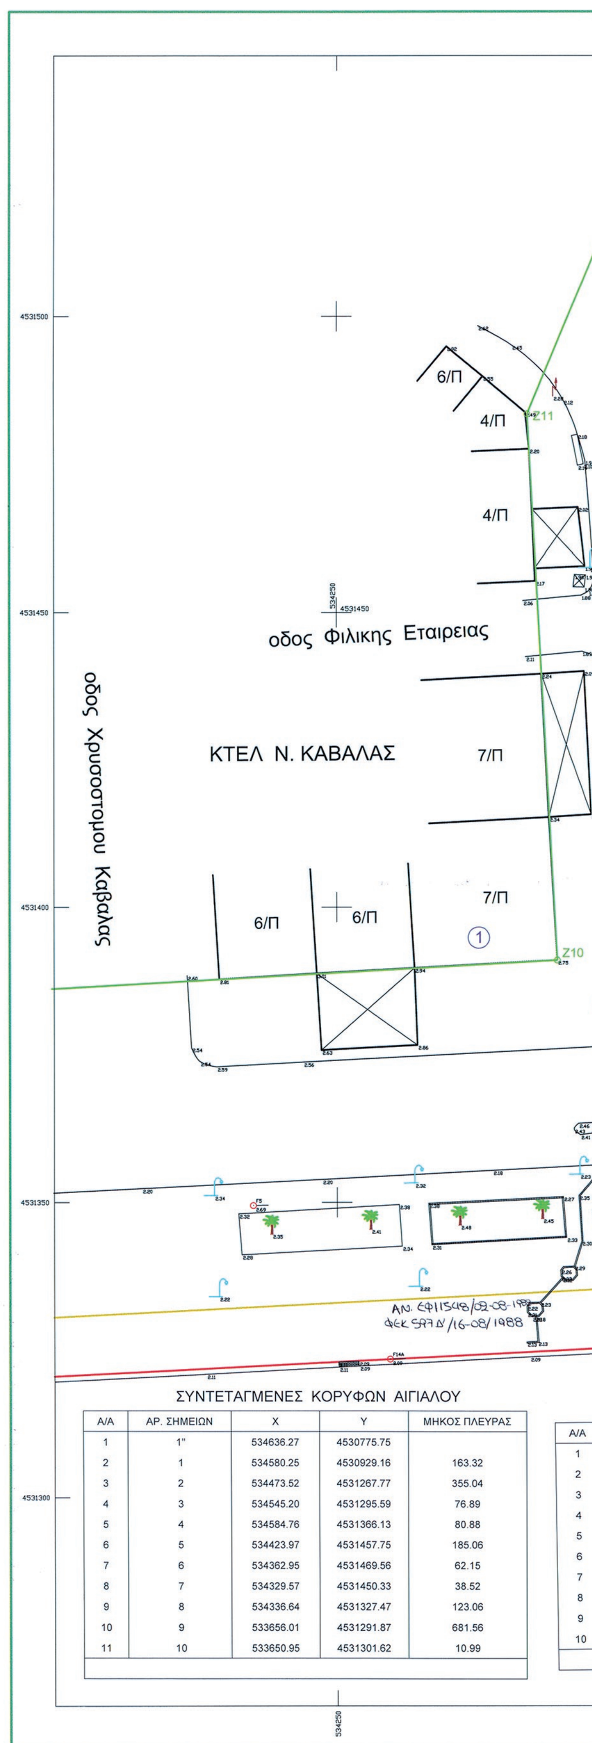

ΣΥΝΤΕΤΑΓΜΕΝΕΣ ΚΟΡΥΦΩΝ ΑΙΓΙΑΛΟΥ

Α/Α	ΑΡ. ΣΗΜΕΙΩΝ	X	Y	ΜΗΚΟΣ ΠΛΕΥΡΑΣ
1	1"	534636.27	4530775.75	
2	1	534580.25	4530929.16	163.32
3	2	534473.52	4531267.77	355.04
4	3	534545.20	4531295.59	76.89
5	4	534584.76	4531366.13	80.88
6	5	534423.97	4531457.75	185.06
7	6	534362.95	4531469.56	62.15
8	7	534329.57	4531450.33	38.52
9	8	534336.64	4531327.47	123.06
10	9	533656.01	4531291.87	681.56
11	10	533650.95	4531301.62	10.99

Α/Α
1
2
3
4
5
6
7
8
9
10

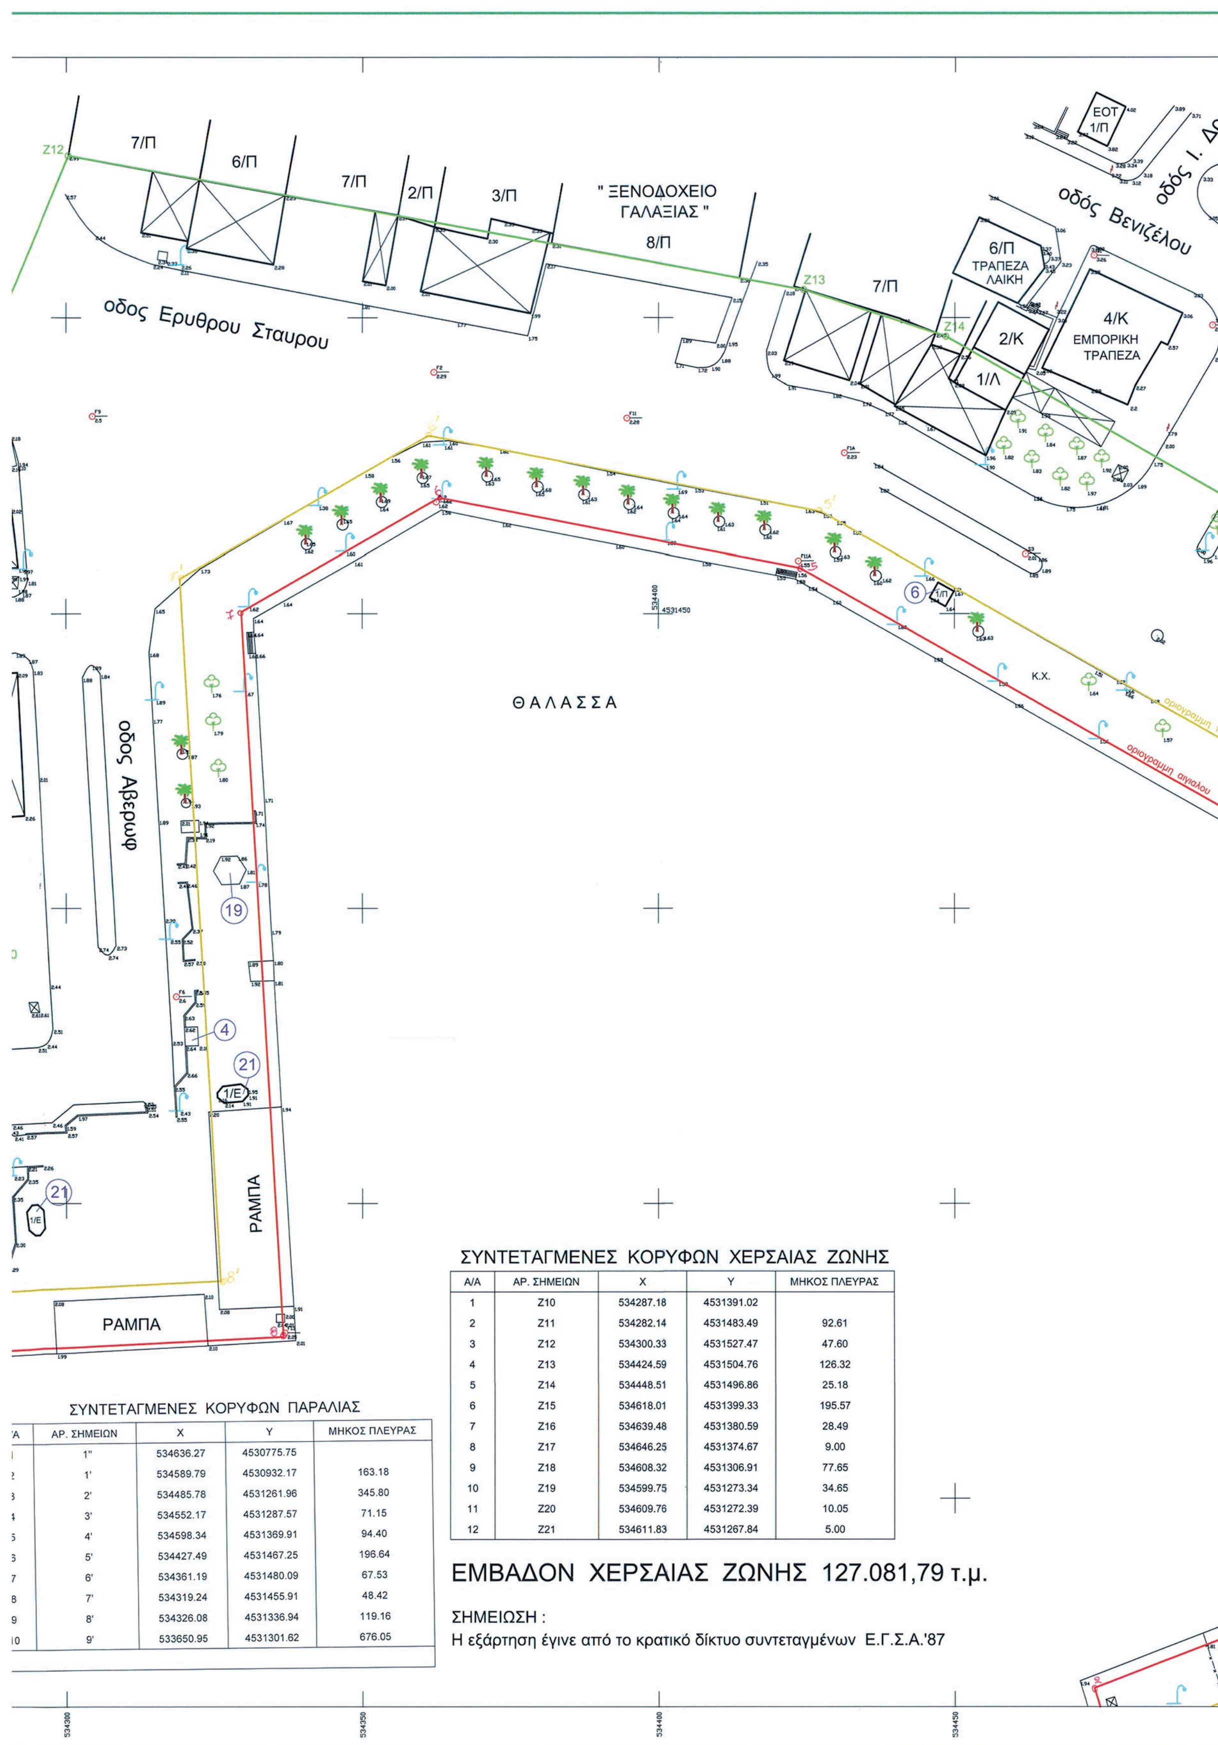

ΣΥΝΤΕΤΑΓΜΕΝΕΣ ΚΟΡΥΦΩΝ ΠΑΡΑΛΙΑΣ

Α/Α	ΑΡ. ΣΗΜΕΙΩΝ	X	Y	ΜΗΚΟΣ ΠΛΕΥΡΑΣ
1	1''	534636.27	4530775.75	
2	1'	534589.79	4530932.17	163.18
3	2'	534485.78	4531261.96	345.80
4	3'	534552.17	4531287.57	71.15
5	4'	534598.34	4531369.91	94.40
6	5'	534427.49	4531467.25	196.64
7	6'	534361.19	4531480.09	67.53
8	7'	534319.24	4531455.91	48.42
9	8'	534326.08	4531336.94	119.16
10	9'	533650.95	4531301.62	676.05

ΣΥΝΤΕΤΑΓΜΕΝΕΣ ΚΟΡΥΦΩΝ ΧΕΡΣΑΙΑΣ ΖΩΝΗΣ

Α/Α	ΑΡ. ΣΗΜΕΙΩΝ	X	Y	ΜΗΚΟΣ ΠΛΕΥΡΑΣ
1	Z10	534287.18	4531391.02	
2	Z11	534282.14	4531483.49	92.61
3	Z12	534300.33	4531527.47	47.60
4	Z13	534424.59	4531504.76	126.32
5	Z14	534448.51	4531496.86	25.18
6	Z15	534618.01	4531399.33	195.57
7	Z16	534639.48	4531380.59	28.49
8	Z17	534646.25	4531374.67	9.00
9	Z18	534608.32	4531306.91	77.65
10	Z19	534599.75	4531273.34	34.65
11	Z20	534609.76	4531272.39	10.05
12	Z21	534611.83	4531267.84	5.00

ΕΜΒΑΔΟΝ ΧΕΡΣΑΙΑΣ ΖΩΝΗΣ 127.081,79 τ.μ.

ΣΗΜΕΙΩΣΗ :

Η εξάρτηση έγινε από το κρατικό δίκτυο συντεταγμένων Ε.Γ.Σ.Α.'87

Ι. Δραγουμη

ΠΛΑΤΕΙΑ ΕΛΕΥΘΕΡΙΑΣ

οδος Ελευθ. Βενιζελου

οδος Ερυθρου Σταυρου

οδος Κουντουριωτου

οδος Θεοδ. Πουλιδου

ΤΡΑΠΕΖΑ ΕΡΓΑΣΙΑΣ

περιπτερο

πλατεια ΔΟΞΗΣ

ΘΑΛΑΣΣΑ

οδός Ερυθρού Σταυρού

Ηλεκτ. γεφυροπλάστιγγα

φρεάτιο

ΑΝ ΕΦ11548/02-08-1988 ΦΕΚ 597Δ'/16-08-1988

1/Π
2/Κ
2/Π
5/Π
1/Λ
1/Ε
4/Π
3/Κ
3/Π
1/Κ

Z16
Z17
Z18
Z19
Z20
Z21

2
5
8
20
22

534500
534550
534600
534650

ΣΥΝΤΕΤΑΓΜΕΝΕΣ ΚΟΡΥΦΩΝ ΑΙΓΙΑΛΟΥ

Α/Α	ΑΡ. ΣΗΜΕΙΩΝ	Χ	Υ	ΜΗΚΟΣ ΠΛΕΥΡΑΣ
1	1"	534636.27	4530775.75	
2	1	534580.25	4530929.16	163.32
3	2	534473.52	4531267.77	355.04
4	3	534545.20	4531295.59	76.89
5	4	534584.76	4531366.13	80.88
6	5	534423.97	4531457.75	185.06
7	6	534362.95	4531469.56	62.15
8	7	534329.57	4531450.33	38.52
9	8	534336.64	4531327.47	123.06
10	9	533656.01	4531291.87	681.56
11	10	533650.95	4531301.62	10.99

ΣΥΝΤΕΤΑΓΜΕΝΕΣ ΚΟΡΥΦΩΝ ΠΑΡΑΛΙΑΣ

Α/Α	ΑΡ. ΣΗΜΕΙΩΝ	Χ	Υ	ΜΗΚΟΣ ΠΛΕΥΡΑΣ
1	1"	534636.27	4530775.75	
2	1'	534589.79	4530932.17	163.18
3	2'	534485.78	4531261.96	345.80
4	3'	534552.17	4531287.57	71.15
5	4'	534598.34	4531369.91	94.40
6	5'	534427.49	4531467.25	196.64
7	6'	534361.19	4531480.09	67.53
8	7'	534319.24	4531455.91	48.42
9	8'	534326.08	4531336.94	119.16
10	9'	533650.95	4531301.62	676.05

ΔΗΜΟΣ ΚΑΒΑΛΑΣ
ΤΕΧΝΙΚΗ ΥΠΗΡΕΣΙΑ

ΘΕΜΑ: Τροποποίηση Χερσαίας Ζώνης Λιμένος

Κατόπιν ελέγχου του διαγράμματος, η Τ.Υ. συμφωνεί με τις εμφανιζόμενες σ' αυτό γραμμές Χερσαίας Ζώνης λιμένος, ισχύουσες και προτεινόμενες

Καβάλα 08/11/2017

Ελέγχθηκε

Παναγιώτης Ξανθόπουλος
Τοπογράφος Μηχ/κός Τ.Ε.

Θεωρήθηκε

Πρόδρομος Χαραλαμπίδης
Αρχιτέκτων Μηχ/κός

ΕΛΛΗΝΙΚΗ ΔΗΜΟΚΡΑΤΙΑ ΔΗΜΟΣ ΚΑΒΑΛΑΣ

ΕΘΝΙΚΟ ΤΥΠΟΓΡΑΦΕΙΟ
Για τεχνικούς λόγους στο σχεδιάγραμμα, από το ηλεκτρονικό αρχείο, έγινε σμίκρυνση κατά ποσοστό 40%

τεχνικο γραφειο μελετων
παναγιωτης μ. δημητριαδης
αγρονομος τοπογραφος μηχανικος
τηλ. 0510-837555 / 0944-347080 / fax 0510-231469
δαγκλη 8 - καβαλα

ΕΡΓΟΔΟΤΗΣ : ΟΡΓΑΝΙΣΜΟΣ ΛΙΜΕΝΟΣ ΚΑΒΑΛΑΣ

ΕΡΓΟ : ΑΠΟΤΥΠΩΣΗ ΥΦΙΣΤΑΜΕΝΗΣ ΚΑΤΑΣΤΑΣΗΣ

ΘΕΣΗ : ΛΙΜΑΝΙ - ΚΑΒΑΛΑΣ

ΘΕΜΑ : *τοπογραφικο διαγραμμα*

ΑΡΙΘΜΟΣ ΣΧΕΔΙΟΥ *Τ - 3*
Μ-1107

ΚΛΙΜΑΚΑ 1 : 500

ΧΡΟΝΟΣ ΜΕΛΕΤΗΣ : ΑΠΡΙΛΙΟΣ 2017


ΠΑΧΤΑΣ ΓΡΗΓΟΡΙΟΣ
ΠΟΛΙΤΙΚΟΣ ΜΗΧΑΝΙΚΟΣ Π.Ε.
ΜΕΛΟΣ Τ.Ε.Ε. ΑΡ. ΜΗΤΡ. 51083

ΥΠΟΓΡΑΦΗ

παναγιωτης μ. δημητριαδης
αγρονομος τοπογραφος μηχανικος

ΣΦΡΑΓΙΔΑ

ΠΑΝΑΓΙΩΤΗΣ Μ. ΔΗΜΗΤΡΙΑΔΗΣ
ΤΟΠΟΓΡΑΦΟΣ ΜΗΧΑΝΙΚΟΣ
ΔΙΠΛ. ΠΟΛΥΤΕΧΝΙΚΗΣ ΣΧΟΛΗΣ Α.Π.Θ.
ΜΕΛΟΣ ΤΕΕ ΑΡΙΘΜ. ΜΗΤΡΩΟΥ 50910
ΚΑΒΑΛΑ - ΔΑΓΚΛΗ 8 ΤΗΛ. 6944-347080

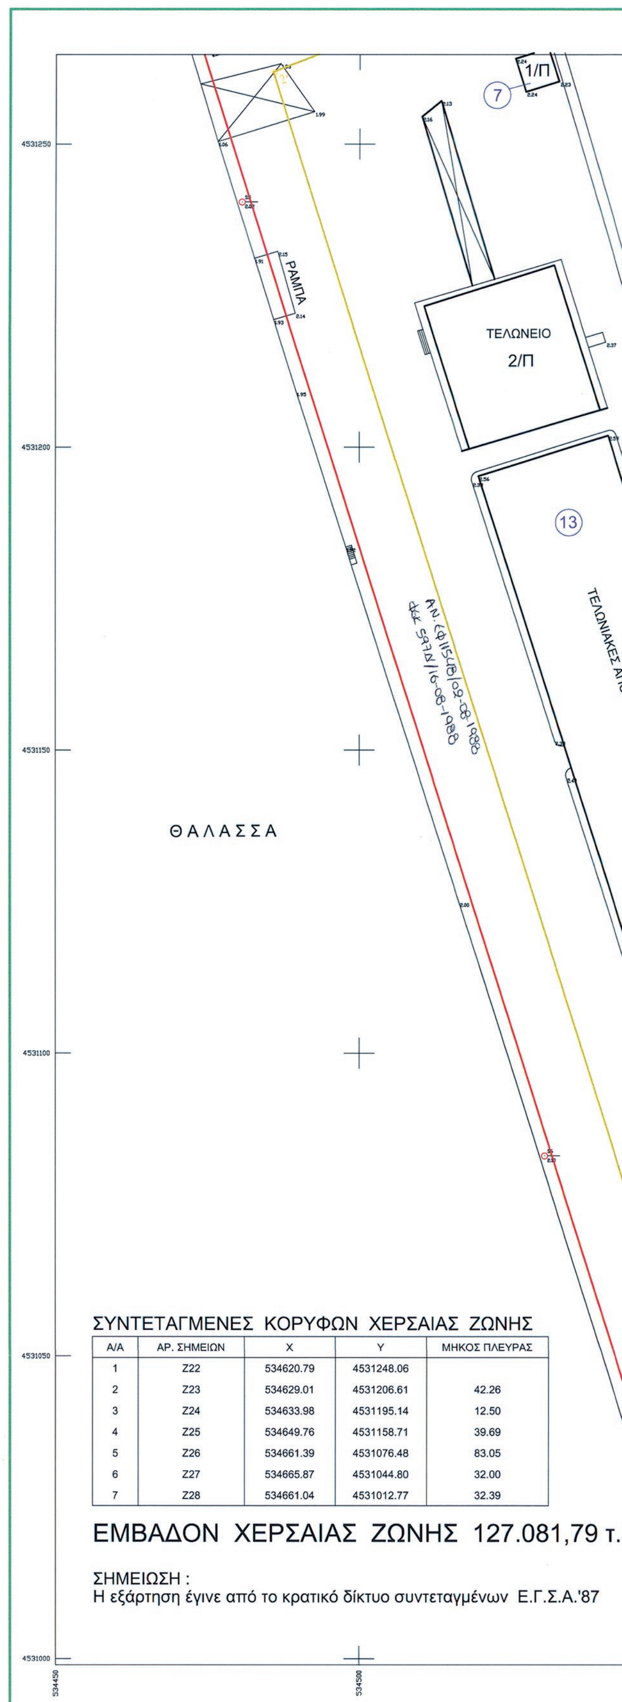

ΣΥΝΤΕΤΑΓΜΕΝΕΣ ΚΟΡΥΦΩΝ ΧΕΡΣΑΙΑΣ ΖΩΝΗΣ

Α/Α	ΑΡ. ΣΗΜΕΙΩΝ	Χ	Υ	ΜΗΚΟΣ ΠΛΕΥΡΑΣ
1	Ζ22	534620.79	4531248.06	
2	Ζ23	534629.01	4531206.61	42.26
3	Ζ24	534633.98	4531195.14	12.50
4	Ζ25	534649.76	4531158.71	39.69
5	Ζ26	534661.39	4531076.48	83.05
6	Ζ27	534665.87	4531044.80	32.00
7	Ζ28	534661.04	4531012.77	32.39

ΕΜΒΑΔΟΝ ΧΕΡΣΑΙΑΣ ΖΩΝΗΣ 127.081,79 τ.μ

ΣΗΜΕΙΩΣΗ :
Η εξάρτηση έγινε από το κρατικό δίκτυο συντεταγμένων Ε.Γ.Σ.Α.'87



2/Π
3
1/Π
φρεάτιο
φρεάτιο
Z22
Z23
Z24
Z25
Z26
Z27
Z28
ΠΑΝΑΓΙΑ
βράχια
τείχος φρουρείου
13
14
1/Π
2/Π
ΤΕΛΩΝΙΑΚΕΣ ΑΠΟΘΗΚΕΣ
2/Π
1/Π
φρεάτιο
Τσιμεντόδρομος
παλιο
απεντομωτηριο
9
1/Κ
Υπόστεγο
10
R.A
H=2.847
11
1/Κ
1/Κ
1/Π
1/Π
1/Π
βράχια
,79 τ.μ.
.Α.'87
4531250
4531100
534550
534600
534650
534700

ΔΗΜΟΣ ΚΑΒΑΛΑΣ
ΤΕΧΝΙΚΗ ΥΠΗΡΕΣΙΑ

ΘΕΜΑ: Τροποποίηση Χερσαίας Ζώνης Λιμένος

Κατόπιν ελέγχου του διαγράμματος, η Τ.Υ. συμφωνεί με τις εμφανιζόμενες σ' αυτό γραμμές Χερσαίας Ζώνης λιμένος, ισχύουσες και προτεινόμενες

Καβάλα 08-11-2017

Ελέγχθηκε

Παναγιώτης Ξανθόπουλος
Τοπογράφος Μηχ/κός Τ.Ε.

Θεωρήθηκε

Πρόδρομος Χαραλαμπίδης
Αρχιτέκτων Μηχ/κός

ΕΘΝΙΚΟ ΤΥΠΟΓΡΑΦΕΙΟ
Για τεχνικούς λόγους στο σχεδιάγραμμα, από το ηλεκτρονικό αρχείο, έγινε σμίκρυνση κατά ποσοστό 39%

τεχνικο γραφειο μελετων
παναγιωτης μ. δημητριαδης
αγρονομος τοπογραφος μηχανικος
τηλ. 0510-837555 / 0944-347080 / fax 0510-231469
δαγκλη 8 - καβαλα

ΕΡΓΟΔΟΤΗΣ : ΟΡΓΑΝΙΣΜΟΣ ΛΙΜΕΝΟΣ ΚΑΒΑΛΑΣ

ΕΡΓΟ : ΑΠΟΤΥΠΩΣΗ ΥΦΙΣΤΑΜΕΝΗΣ ΚΑΤΑΣΤΑΣΗΣ

ΘΕΣΗ : ΛΙΜΑΝΙ - ΚΑΒΑΛΑΣ

ΘΕΜΑ : τοπογραφικο διαγραμμα

ΑΡΙΘΜΟΣ ΣΧΕΔΙΟΥ: Τ - 4

Μ-1107

ΚΛΙΜΑΚΑ 1 : 500

ΧΡΟΝΟΣ ΜΕΛΕΤΗΣ : ΑΠΡΙΛΙΟΣ 2017


ΥΠΟΓΡΑΦΗ

παναγιωτης μ. δημητριαδης
αγρονομος τοπογραφος μηχανικος

ΣΦΡΑΓΙΔΑ


ΠΑΝΑΓΙΩΤΗΣ Μ. ΔΗΜΗΤΡΙΑΔΗΣ
ΤΟΠΟΓΡΑΦΟΣ ΜΗΧΑΝΙΚΟΣ
ΔΙΠΛ. ΠΟΛΥΤΕΧΝΙΚΗΣ ΣΧΟΛΗΣ Α.Π.Θ.
ΜΕΛΟΣ ΤΕΕ ΑΡΙΘΜ. ΜΗΤΡΩΟΥ 50910
ΚΑΒΑΛΑ - ΔΑΓΚΛΗ 8 ΤΗΛ. 6944-347080

ΠΑΧΤΑΣ Γ. ΦΙΛΙΠΠΟΣ
ΠΟΛΙΤΙΚΟΣ ΜΗΧΑΝΙΚΟΣ Π.Ε.
ΜΕΛΟΣ Τ.Ε.Ε. ΑΡ. ΜΗΤΡ. 51083

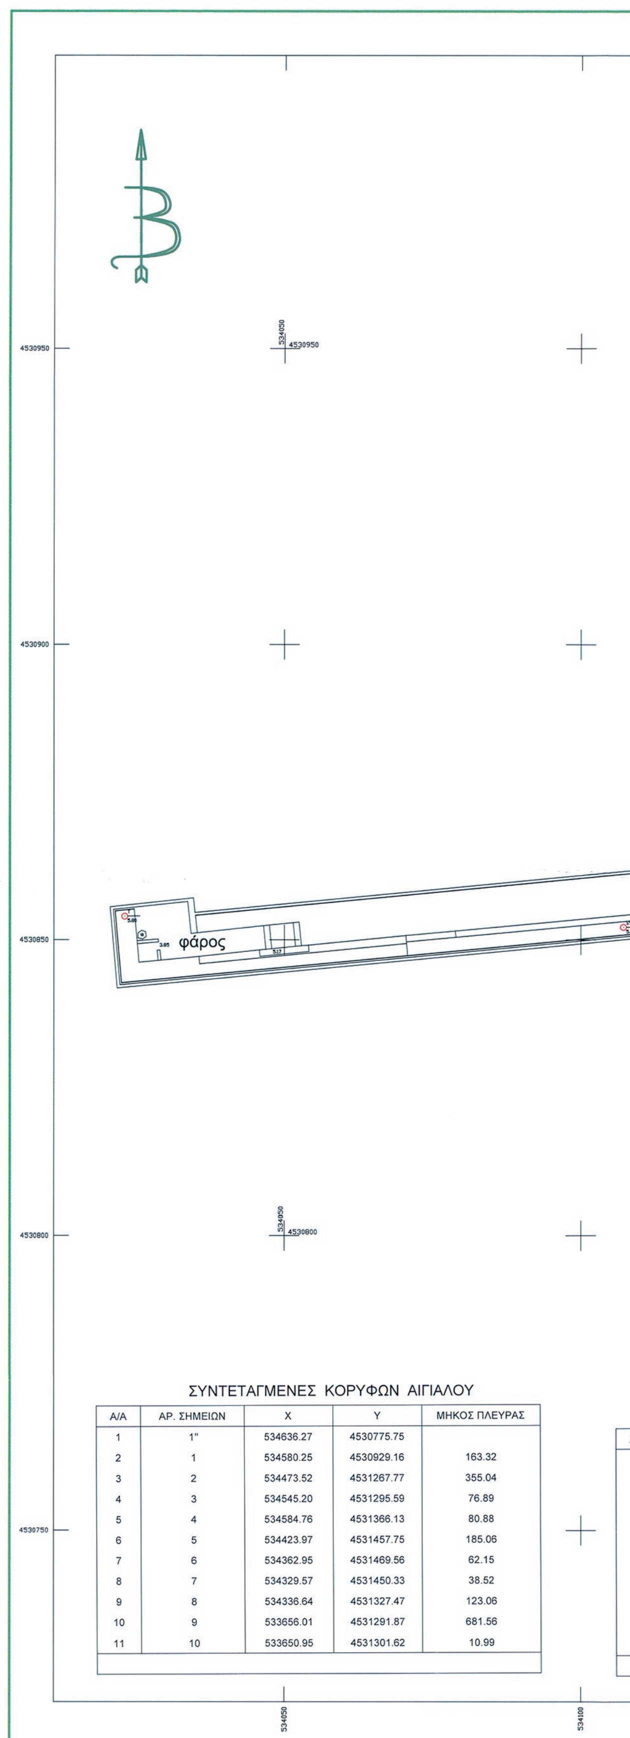


ΣΥΝΤΕΤΑΓΜΕΝΕΣ ΚΟΡΥΦΩΝ ΑΙΓΙΑΛΟΥ

Α/Α	ΑΡ. ΣΗΜΕΙΩΝ	Χ	Υ	ΜΗΚΟΣ ΠΛΕΥΡΑΣ
1	1"	534636.27	4530775.75	
2	1	534580.25	4530929.16	163.32
3	2	534473.52	4531267.77	355.04
4	3	534545.20	4531295.59	76.89
5	4	534584.76	4531366.13	80.88
6	5	534423.97	4531457.75	185.06
7	6	534362.95	4531469.56	62.15
8	7	534329.57	4531450.33	38.52
9	8	534336.64	4531327.47	123.06
10	9	533656.01	4531291.87	681.56
11	10	533650.95	4531301.62	10.99

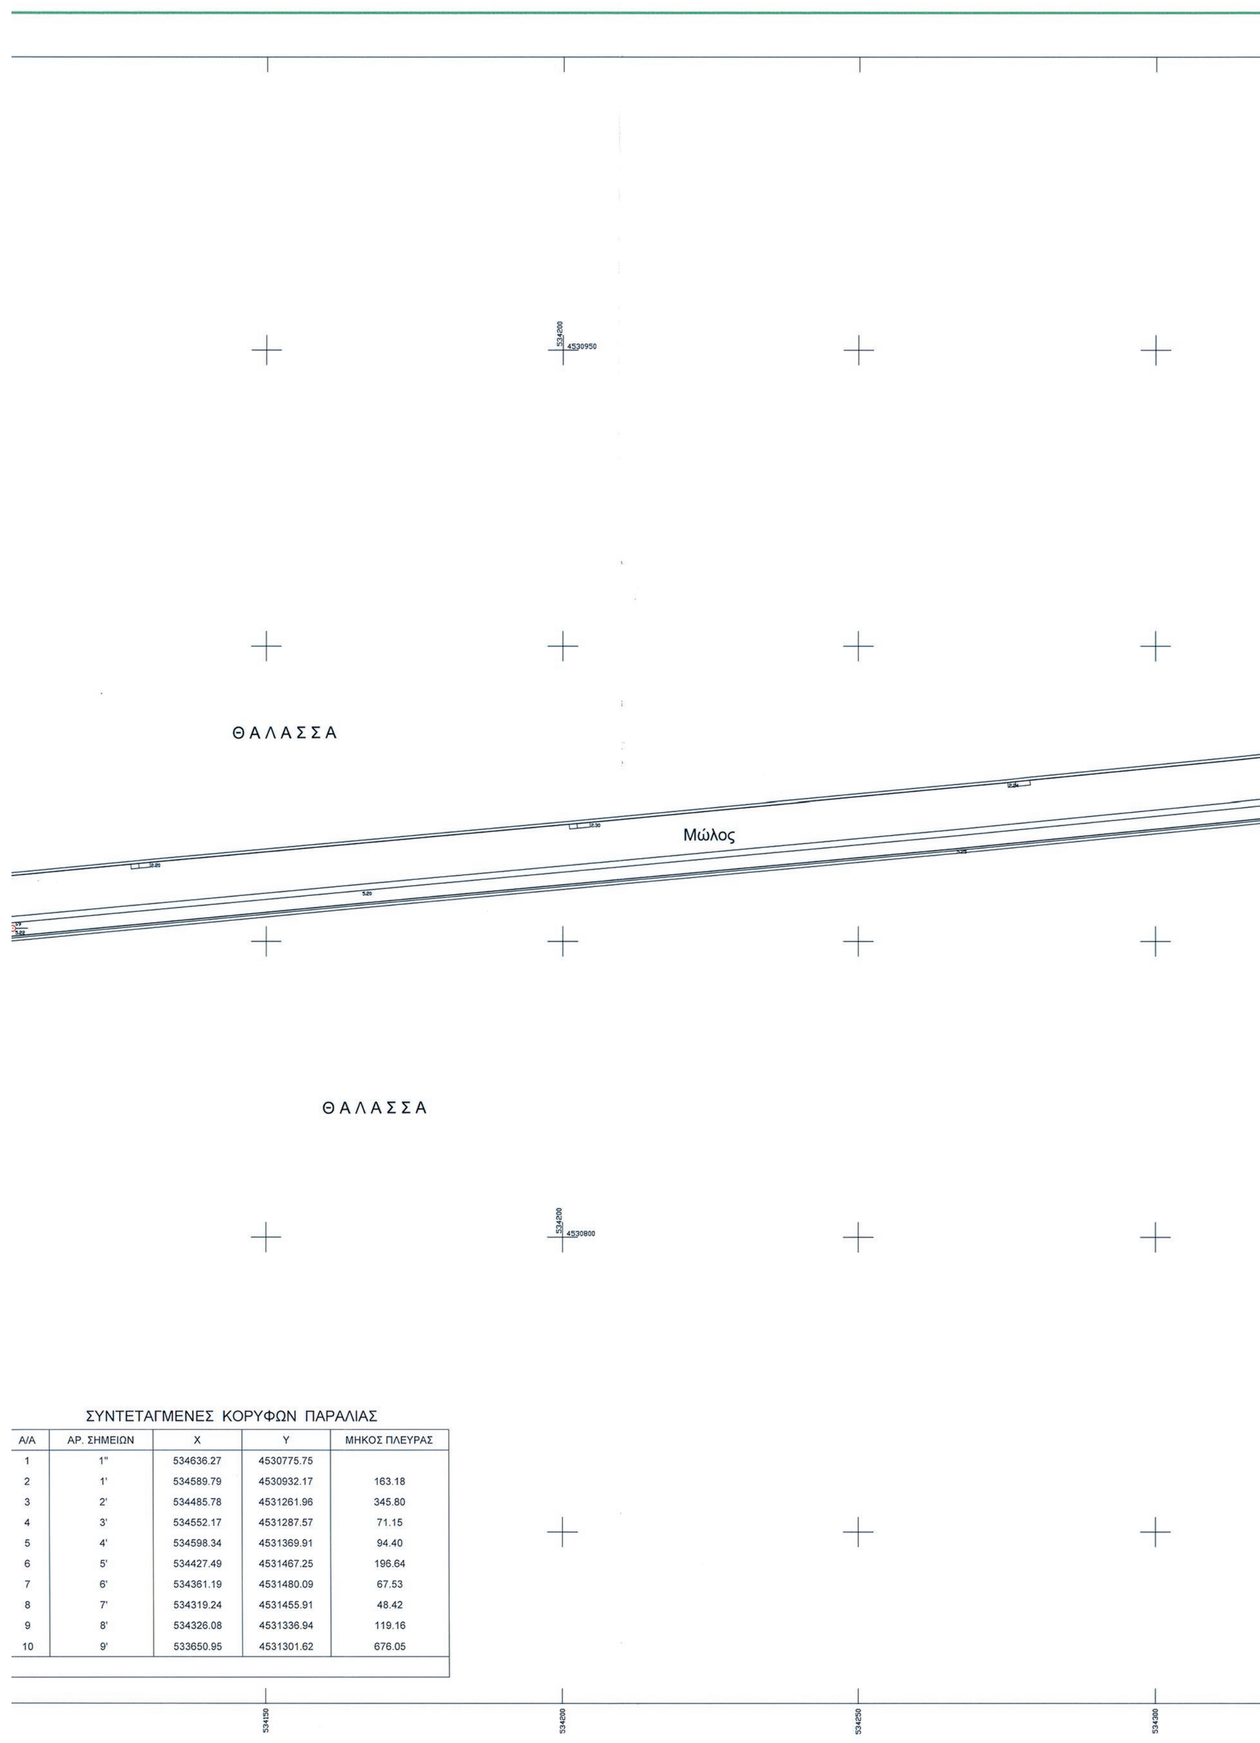

ΣΥΝΤΕΤΑΓΜΕΝΕΣ ΚΟΡΥΦΩΝ ΠΑΡΑΛΙΑΣ

Α/Α	ΑΡ. ΣΗΜΕΙΩΝ	Χ	Υ	ΜΗΚΟΣ ΠΛΕΥΡΑΣ
1	1''	534636.27	4530775.75	
2	1'	534589.79	4530932.17	163.18
3	2'	534485.78	4531261.96	345.80
4	3'	534552.17	4531287.57	71.15
5	4'	534598.34	4531369.91	94.40
6	5'	534427.49	4531467.25	196.64
7	6'	534361.19	4531480.09	67.53
8	7'	534319.24	4531455.91	48.42
9	8'	534326.08	4531336.94	119.16
10	9'	533650.95	4531301.62	676.05

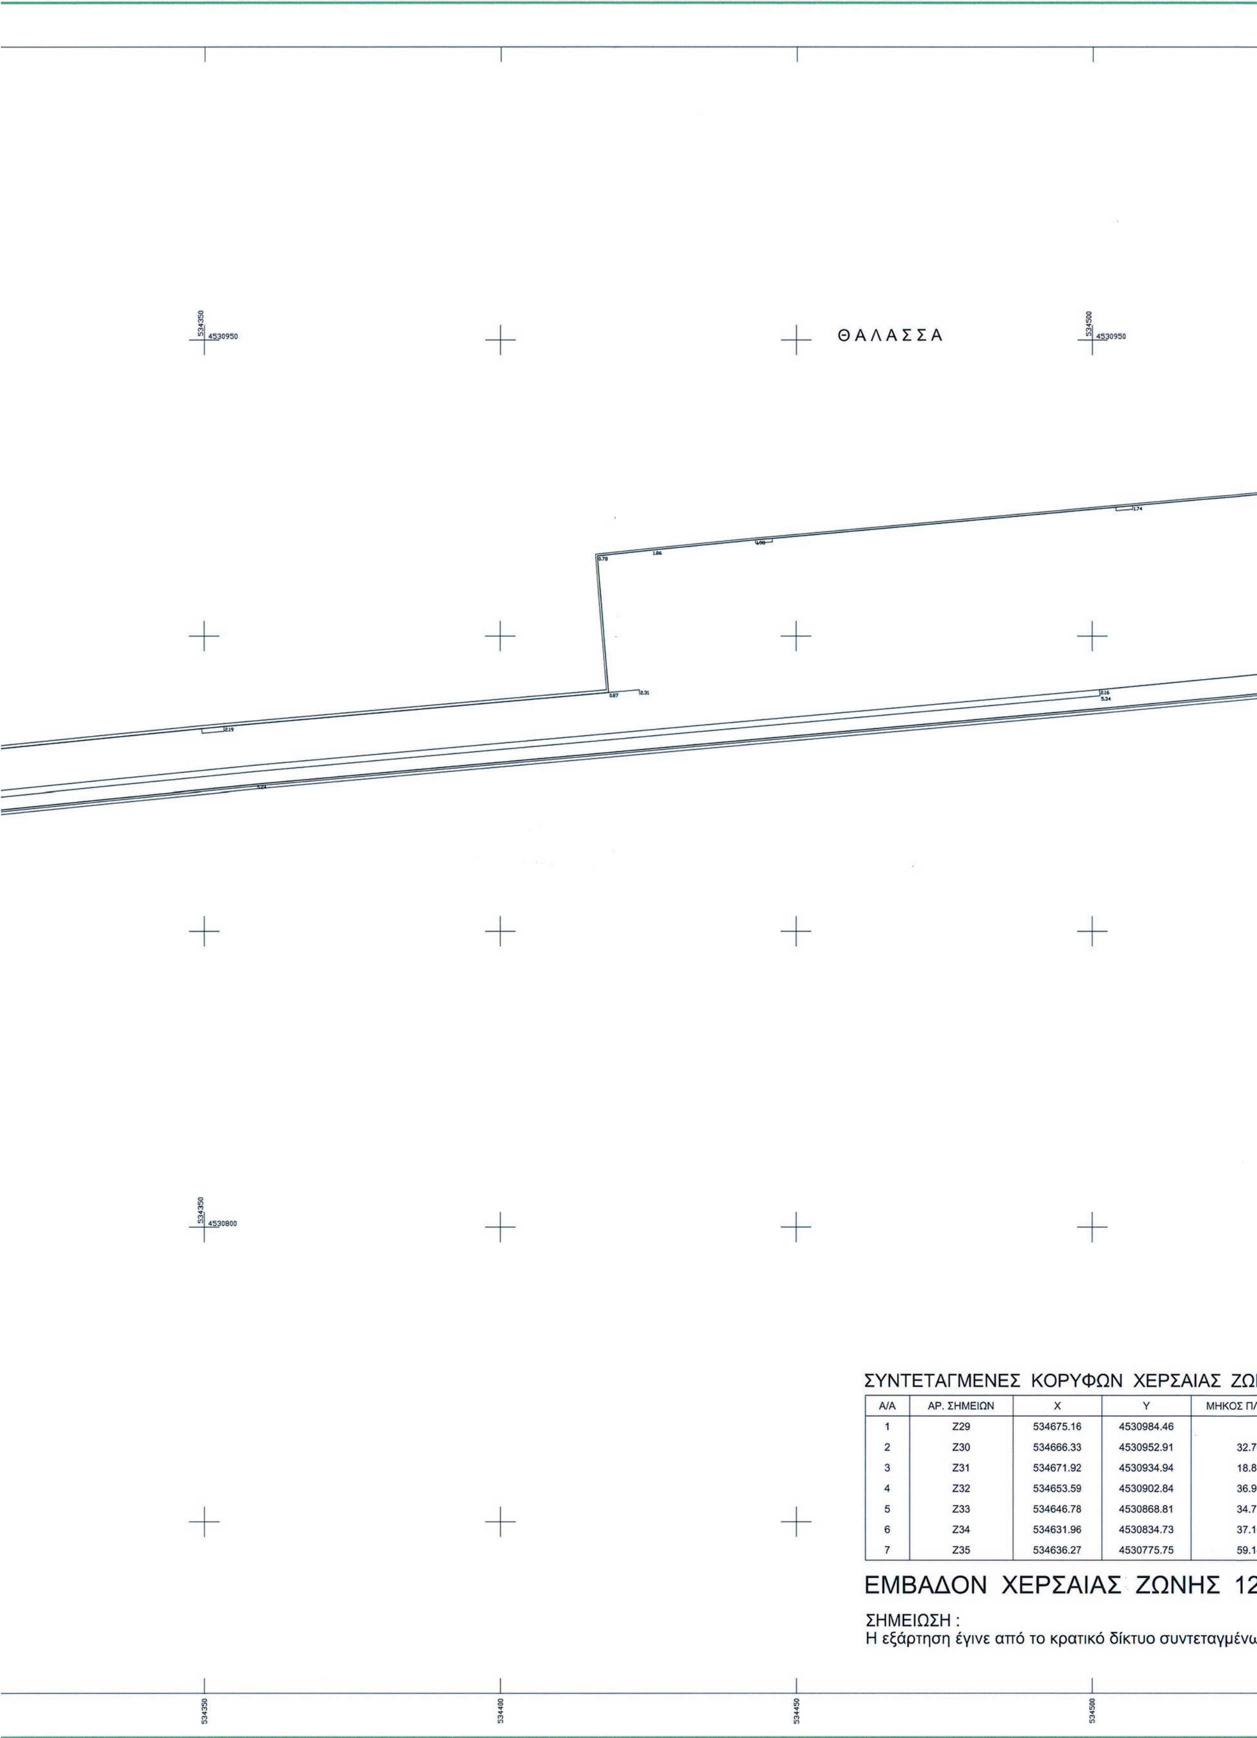


ΣΥΝΤΕΤΑΓΜΕΝΕΣ ΚΟΡΥΦΩΝ ΧΕΡΣΑΙΑΣ ΖΩ

Α/Α	ΑΡ. ΣΗΜΕΙΩΝ	Χ	Υ	ΜΗΚΟΣ Π/
1	Ζ29	534675.16	4530984.46	
2	Ζ30	534666.33	4530952.91	32.7
3	Ζ31	534671.92	4530934.94	18.8
4	Ζ32	534653.59	4530902.84	36.9
5	Ζ33	534646.78	4530868.81	34.7
6	Ζ34	534631.96	4530834.73	37.1
7	Ζ35	534636.27	4530775.75	59.1

ΕΜΒΑΔΟΝ ΧΕΡΣΑΙΑΣ ΖΩΝΗΣ 12

ΣΗΜΕΙΩΣΗ :
Η εξάρτηση έγινε από το κρατικό δίκτυο συντεταγμένω

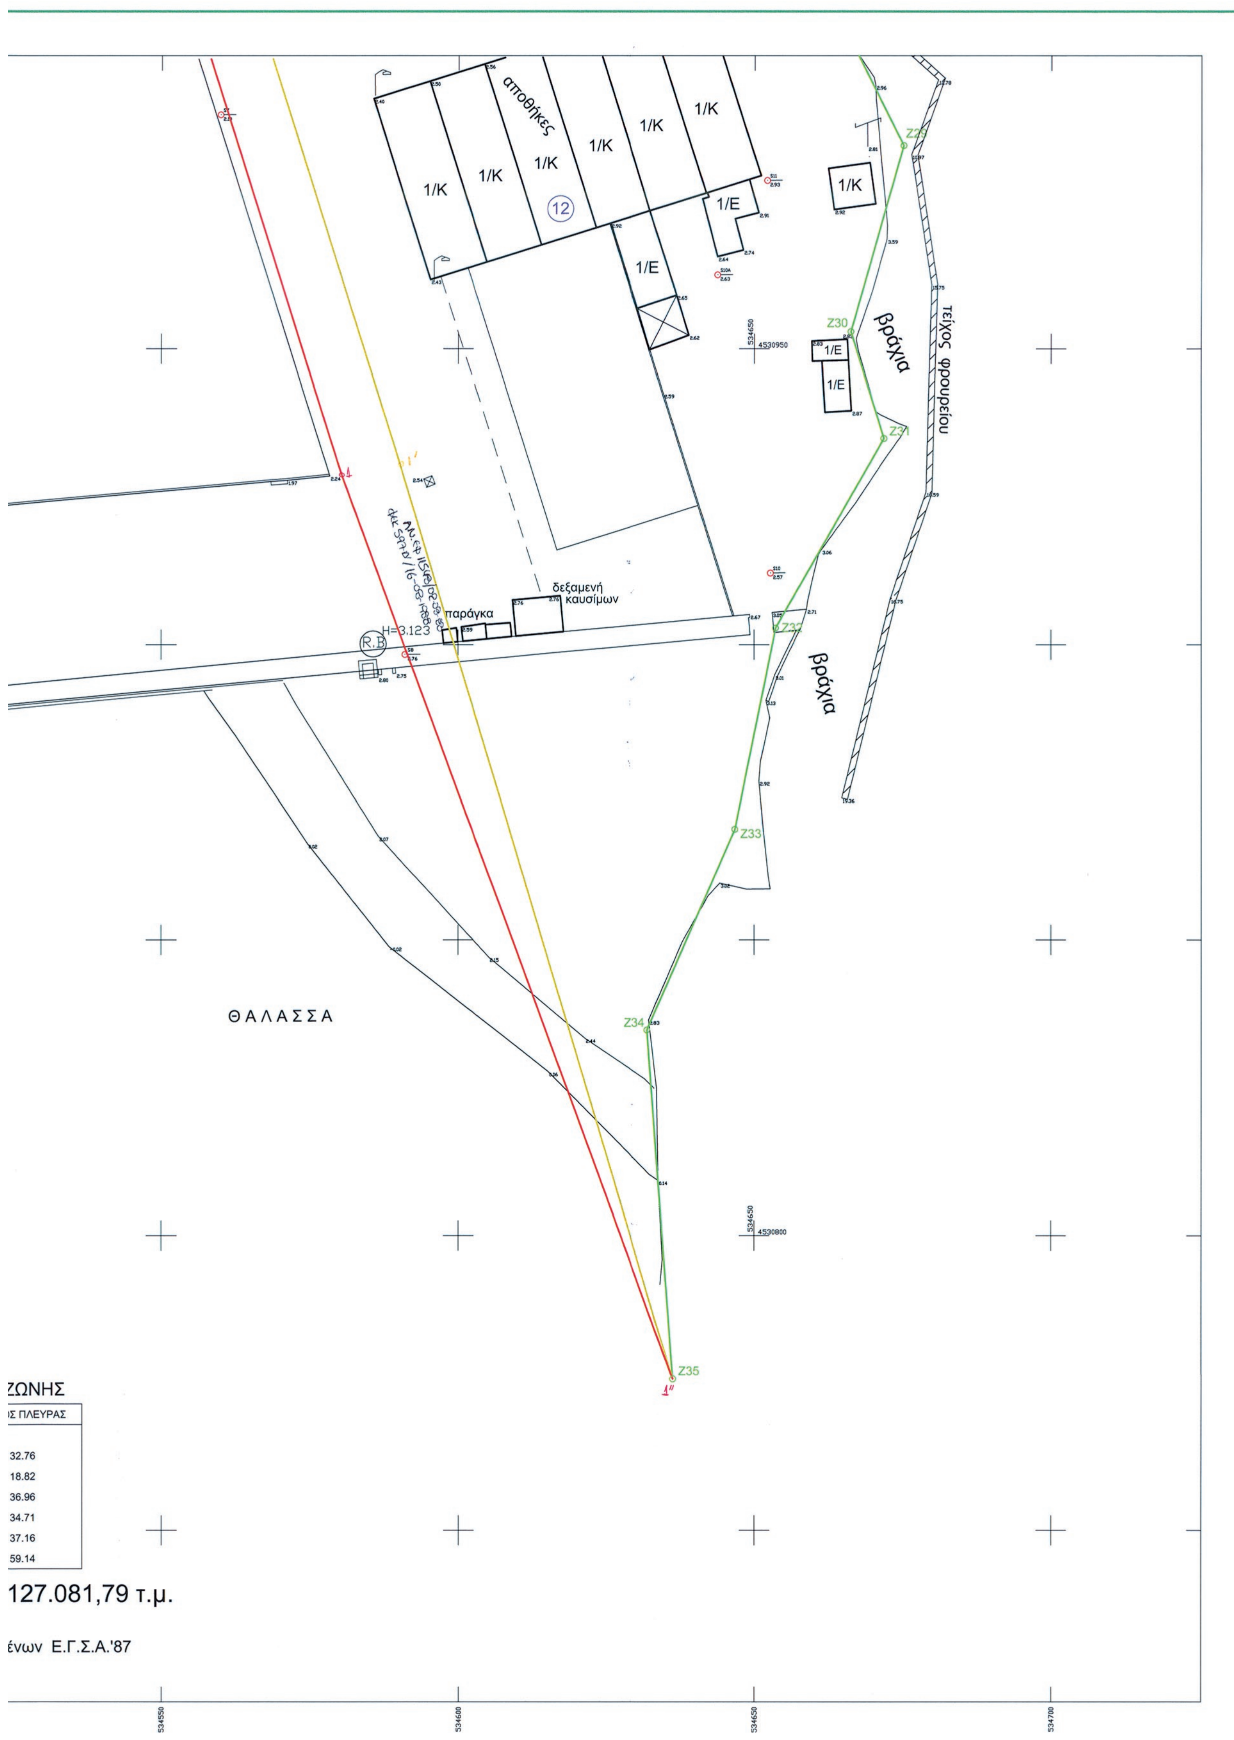
αποθήκες
1/Κ
1/Ε
12
βράχια
τείχος φρουρείου
δεξαμενή καυσίμων
παράγκα
H=3.123
Z29
Z30
Z31
Z32
Z33
Z34
Z35
ΘΑΛΑΣΣΑ
ΖΩΝΗΣ
Σ ΠΛΕΥΡΑΣ
32.76
18.82
36.96
34.71
37.16
59.14
127.081,79 τ.μ.
ένων Ε.Γ.Σ.Α.'87
534550
534600
534650
534700
4530950
4530800